


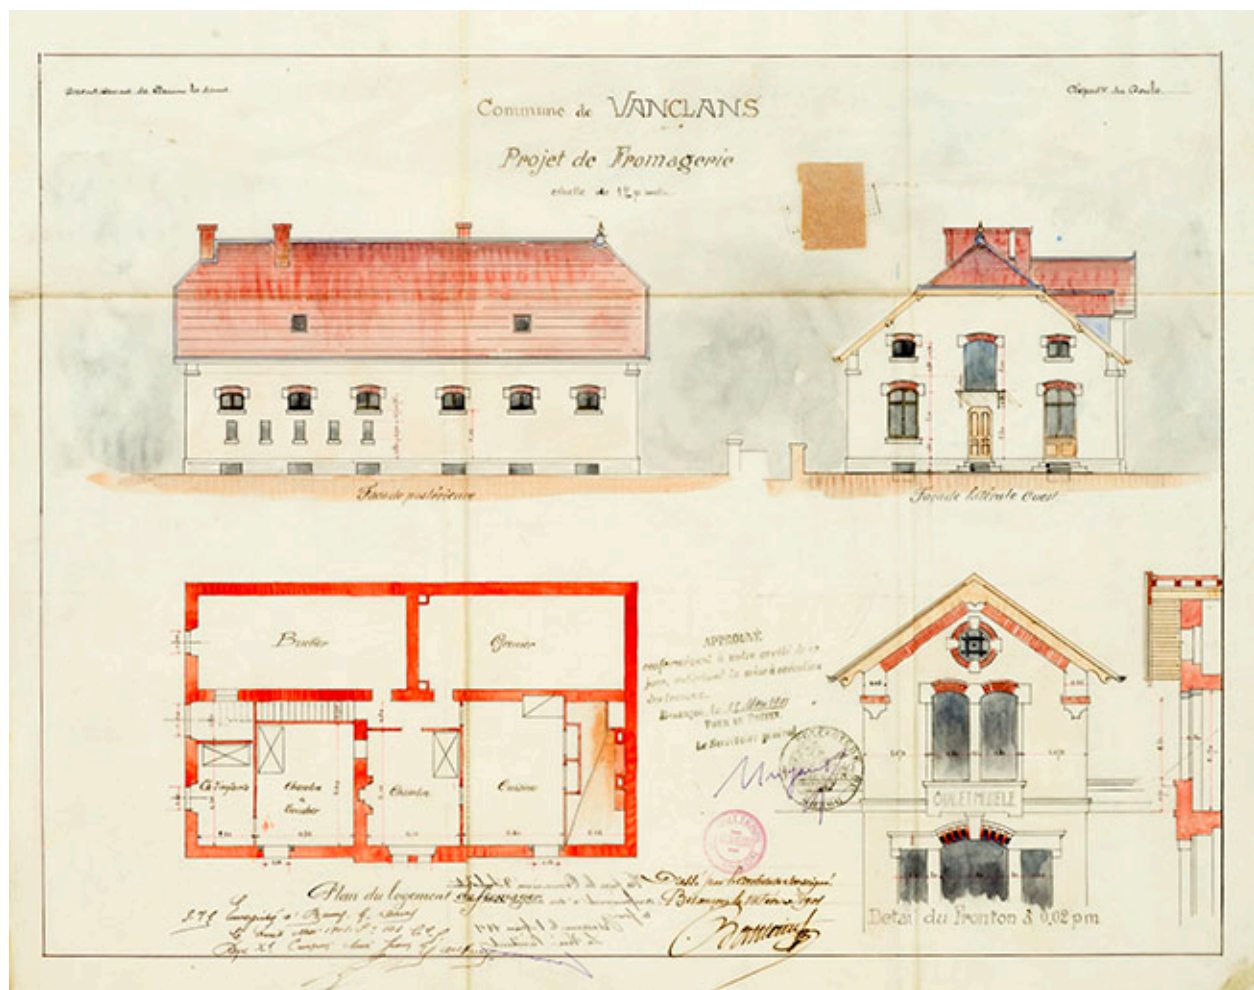

Commune de Vanclans. Projet de fromagerie [élévations et plan], 1901.

Référence du document reproduit :

- **Commune de Vanclans. Projet de fromagerie [élévations et plan], 1901.**  
Commune de Vanclans. *Projet de fromagerie* [élévations et plan], calque, lavis, échelle 1/50, par l'architecte Marcel Bouterin, Besançon, le 14 février 1901.  
Archives départementales du Doubs, Besançon : OAC 595/4

IVR43\_20152500593NUC4A

Auteur de l'illustration : Jérôme Mongreville

Date de prise de vue : 2015

(c) Région Bourgogne-Franche-Comté, Inventaire du patrimoine ; (c) Archives départementales du Doubs

reproduction soumise à autorisation du titulaire des droits d'exploitation