


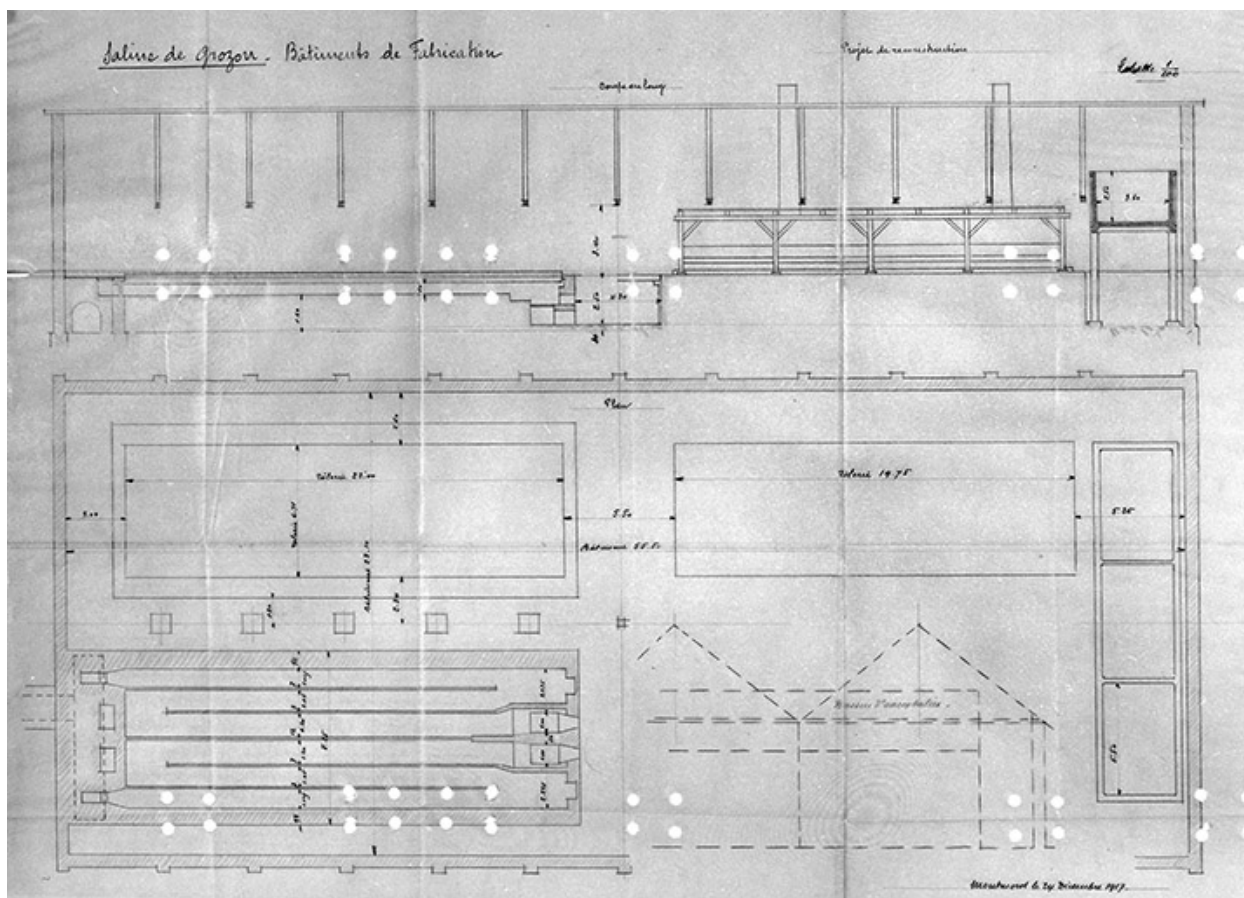

Saline de Grozon. Bâtiment de fabrication. Projet de reconstruction.

Référence du document reproduit :

- **Saline de Grozon. Bâtiment de fabrication. Projet de reconstruction.**
Saline de Grozon. Bâtiment de fabrication. Projet de reconstruction. Dessin, 1917.
Echelle 1:100.
Archives départementales du Jura, Montmorot

IVR43_19963901770V

Auteur de l'illustration : Jérôme Mongreville

Date de prise de vue : 1996

(c) Région Bourgogne-Franche-Comté, Inventaire du patrimoine
reproduction soumise à autorisation du titulaire des droits d'exploitation