


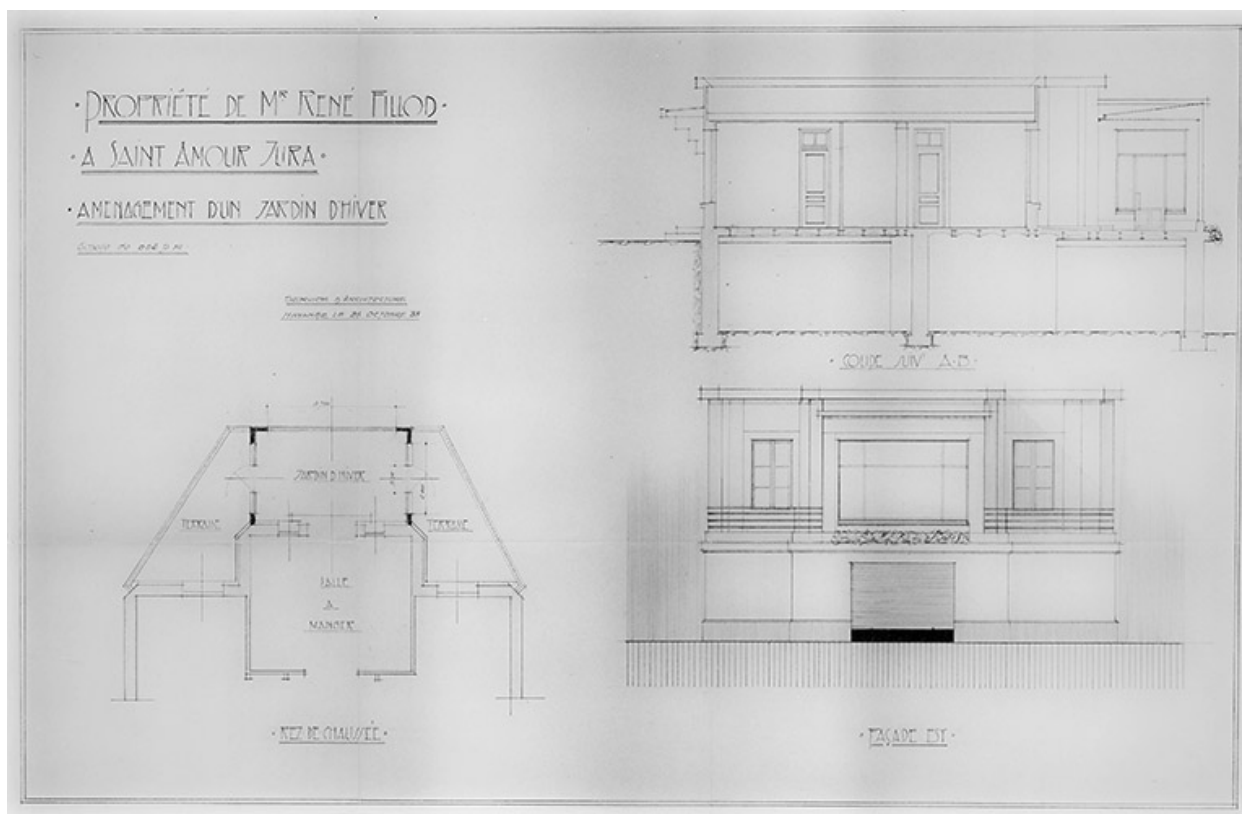

Propriété de Mr René Fillod [...] Aménagement d'un jardin d'hiver, 28 octobre 1938.

Référence du document reproduit :

- **Propriété de Mr René Fillod à Saint-Amour Jura. Aménagement d'un jardin d'hiver, 28 octobre 1938**

Propriété de Mr René Fillod à Saint-Amour Jura. Aménagement d'un jardin d'hiver, tirage à l'ammoniaque, par le Service d'architecture de la société des Constructions Métalliques Fillod, 28 octobre 1938, échelle 1:50
Archives Jean-Paul Fillod, Saint-Amour

IVR43_19943900005V

Auteur de l'illustration : Yves Sancey

Auteur du document reproduit : Constructions métalliques Fillod (constructeur)

Date de prise de vue : 1994

(c) Région Bourgogne-Franche-Comté, Inventaire du patrimoine
reproduction soumise à autorisation du titulaire des droits d'exploitation