


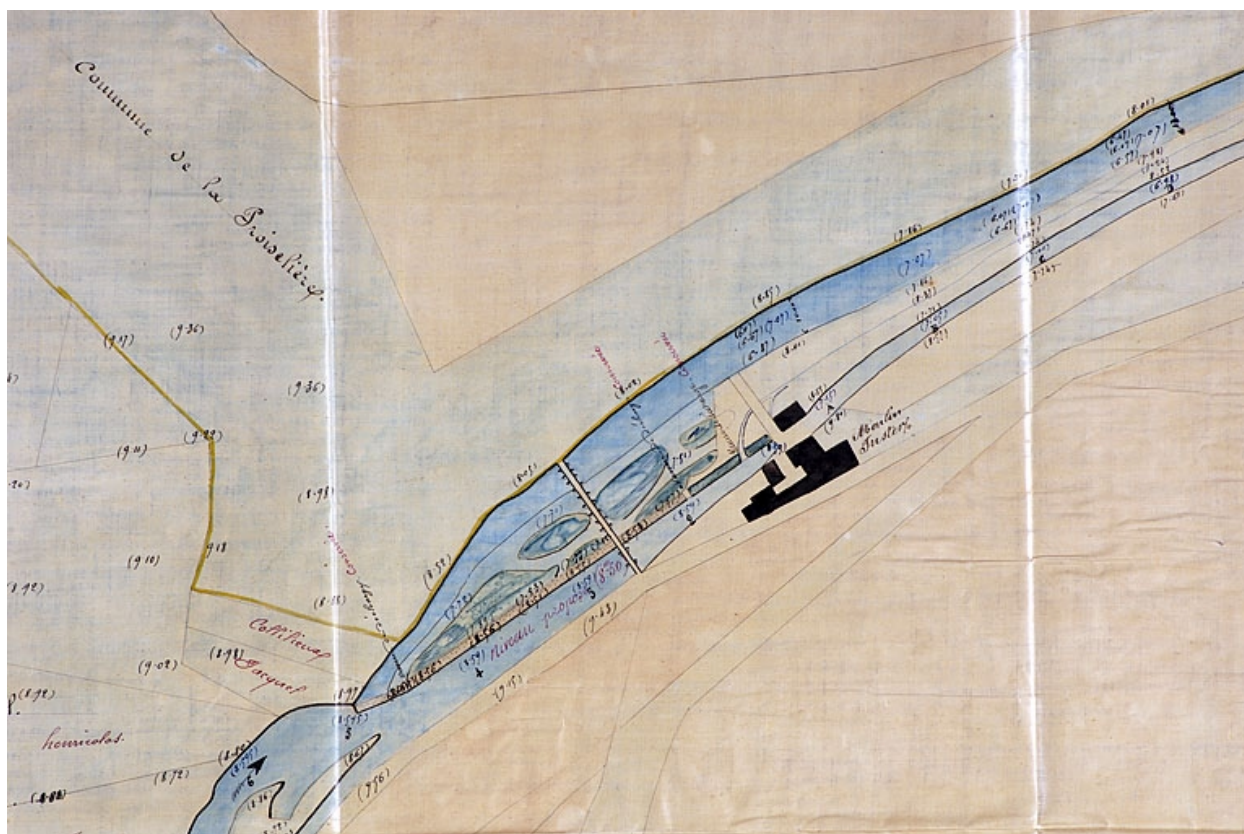

Plan de détail. Usine du sieur Juster.

Référence du document reproduit :

- **Plan de détail. Usine du sieur Juster.**

Plan de détail. Usine du sieur Juster. Toile, plume, lavis, échelle 1:1250, 1858, par Cadot (ingénieur civil)

Archives départementales de la Haute-Saône, Vesoul : 277 S 36

IVR43_20057000571NUCA

Auteur de l'illustration : Jérôme Mongreville

Auteur du document reproduit : Cadot

Date de prise de vue : 2005

(c) Région Bourgogne-Franche-Comté, Inventaire du patrimoine
reproduction soumise à autorisation du titulaire des droits d'exploitation