


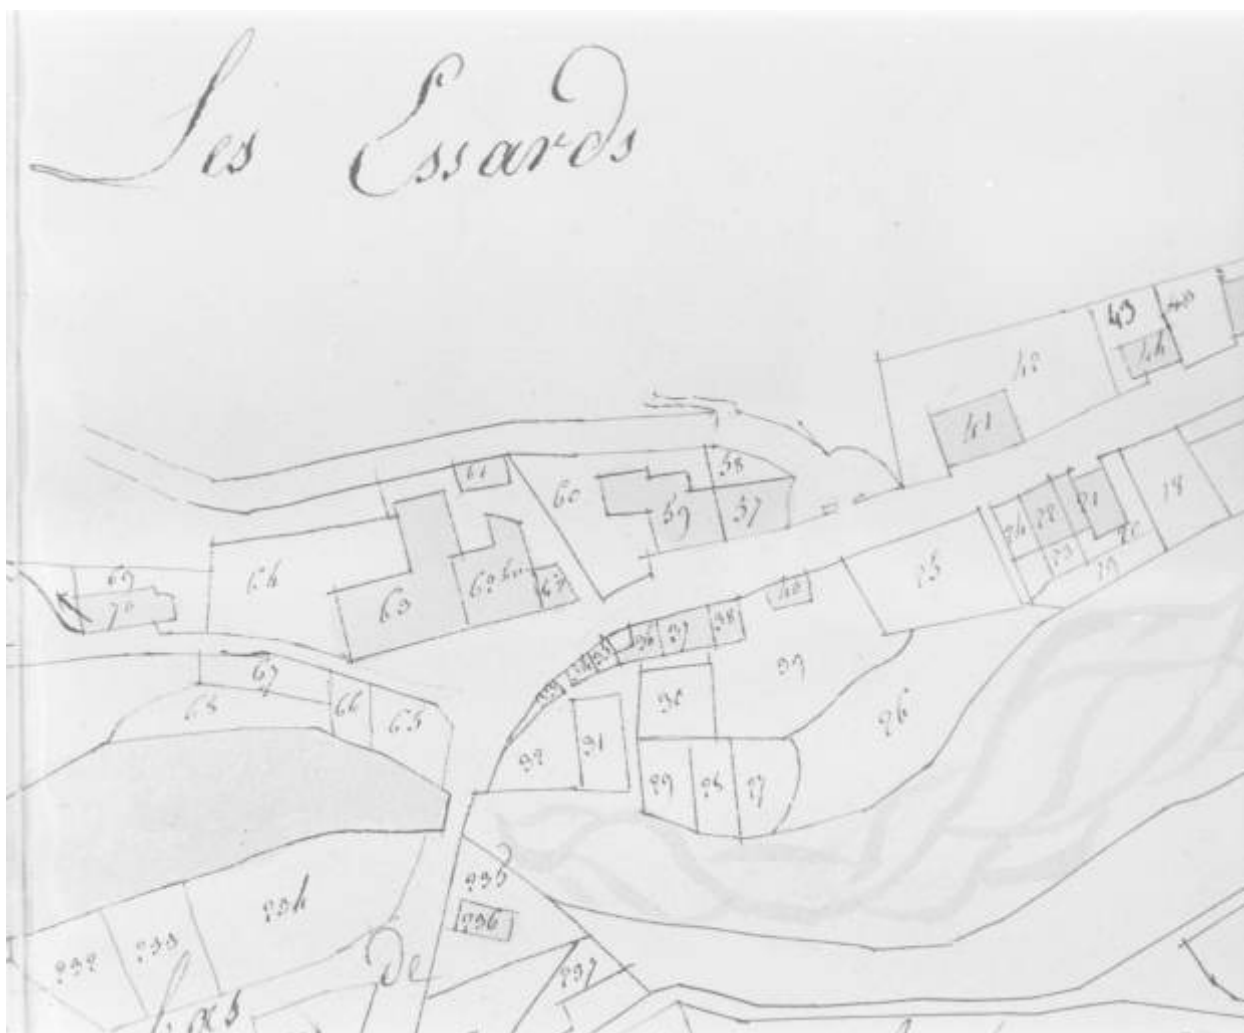

Morez. Section unique 1ère feuille [plan de situation extrait du plan cadastral].

Référence du document reproduit :

- **Morez. Section unique 1ère feuille [plan de situation extrait du plan cadastral].**
Morez. Section unique 1ère feuille [plan de situation extrait du plan cadastral].
Dessin, 1822. Echelle 1:1250, par Tabey (géomètre)
Ministère des Finances, Direction des Services fiscaux du Jura, Service du
Cadastre, Lons-le-Saunier

IVR43_19993900534X

Auteur de l'illustration : Jérôme Mongreville

Auteur du document reproduit : Tabey

Date de prise de vue : 1999

(c) Région Bourgogne-Franche-Comté, Inventaire du patrimoine

reproduction soumise à autorisation du titulaire des droits d'exploitation