


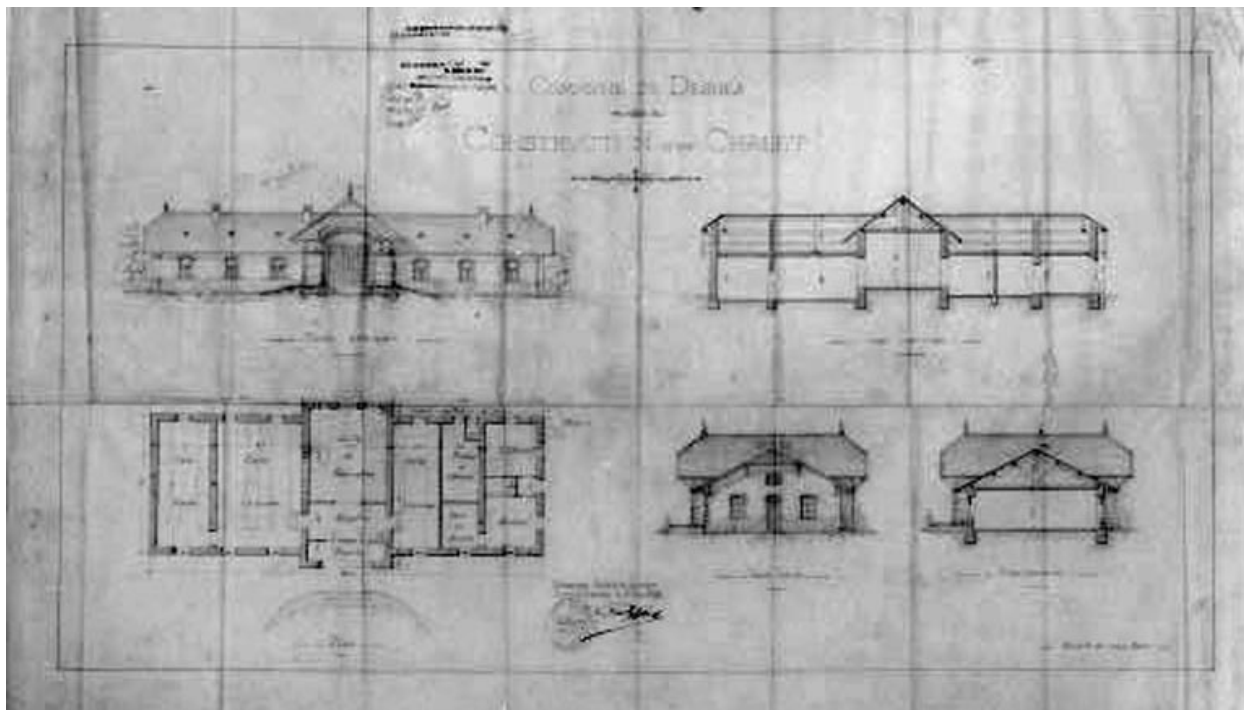

Commune de Desnes. Construction d'un Chalet. [Vue d'ensemble].

Référence du document reproduit :

- **Commune de Desnes. Construction d'un Chalet. [Vue d'ensemble].**
Commune de Desnes. Construction d'un Chalet. [Vue d'ensemble]. Dessin, 1898.
Echelle 1:100, par Pelletier, Jules (architecte)
Archives départementales du Jura, Montmorot

IVR43_19963900214X

Auteur de l'illustration : Jérôme Mongreville, Auteur de l'illustration : Jules Pelletier

Date de prise de vue : 1996

(c) Région Bourgogne-Franche-Comté, Inventaire du patrimoine
reproduction soumise à autorisation du titulaire des droits d'exploitation