


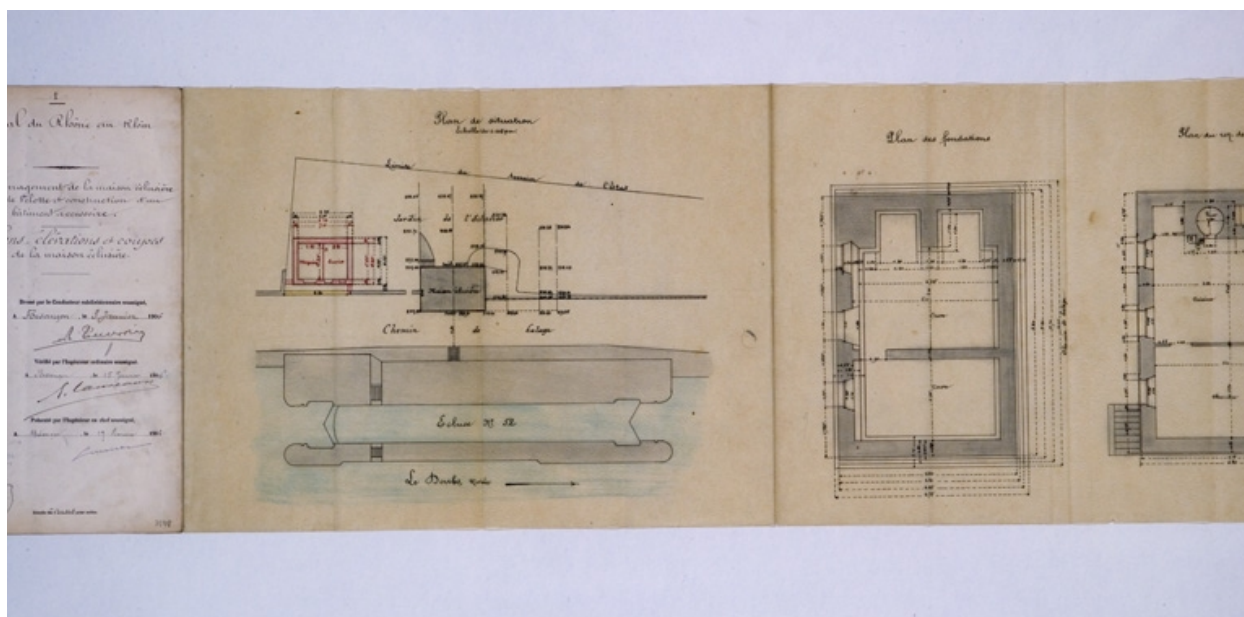

Aménagement de la maison éclusière n° 52 de Velotte et construction d'un bâtiment accessoire [...] Maison actuelle. [Détail :] Plan de situation [et] Plan des fondations, 1906.

Référence du document reproduit :

- **Aménagement de la maison éclusière n° 52 de Velotte et construction d'un bâtiment accessoire [...] Maison actuelle. [Détail :] Plan de situation [et] Plan des fondations, 1906.**

Aménagement de la maison éclusière n° 52 de Velotte et construction d'un bâtiment accessoire [...] Maison actuelle. [Détail :] Plan de situation [et] Plan des fondations, 1906. Dessin sur calque (plume, crayon de couleur), 3 janvier 1906, 31 x 317 cm (coté), par Tournier (conducteur de travaux)

Archives départementales du Doubs, Besançon : 3 S 318

IVR43_20062500359NUCA

Auteur de l'illustration : Yves Sancey, Auteur de l'illustration : Tournier

Date de prise de vue : 2006

Échelle : 1/200 ; 1/50

(c) Région Bourgogne-Franche-Comté, Inventaire du patrimoine ; (c) Archives départementales du Doubs
reproduction soumise à autorisation du titulaire des droits d'exploitation