


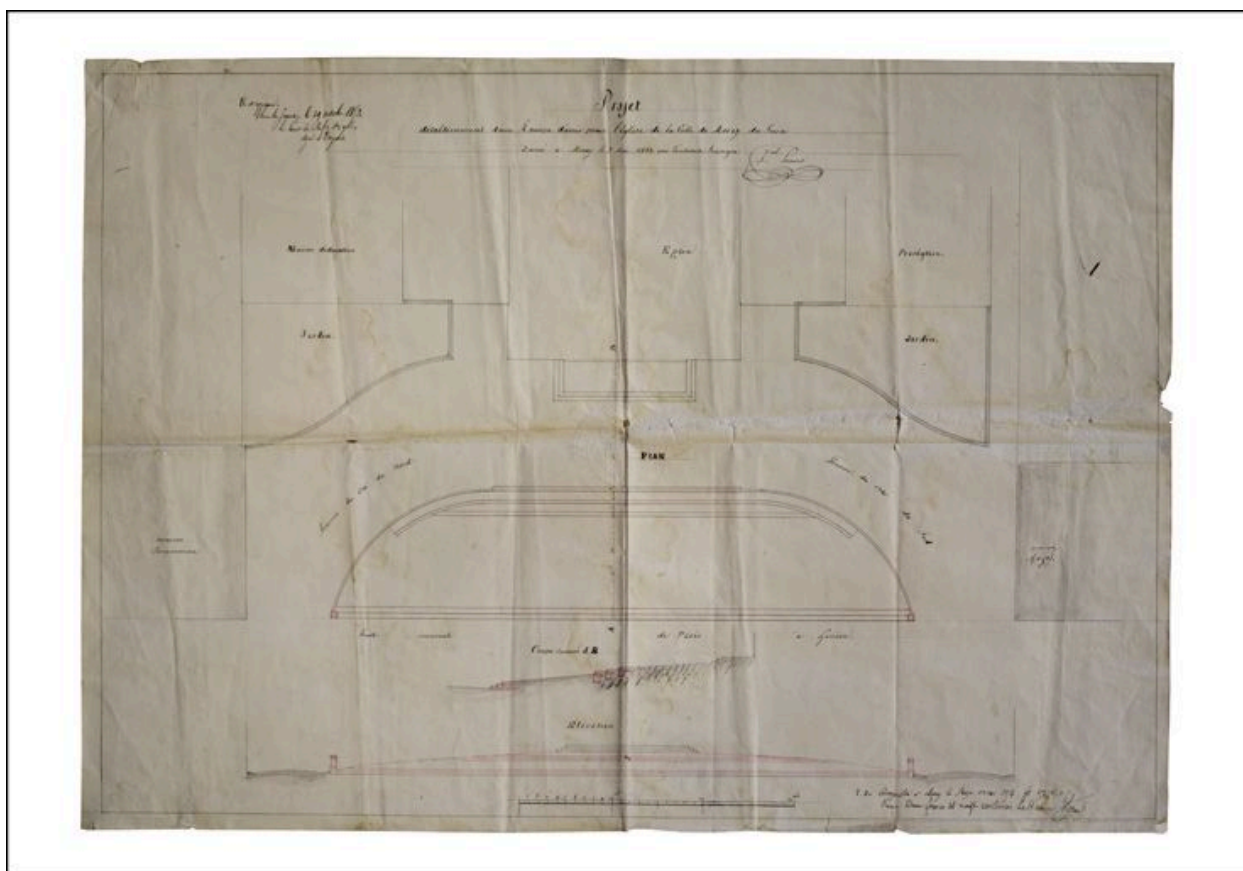

Projet d'établissement d'une rampe d'accès pour l'église de la ville de Morez du Jura, 1853. Dessin (plume, lavis), 7 mai 1853, échelle 1:200.

Référence du document reproduit :

- **Projet d'établissement d'une rampe d'accès pour l'église de la ville de Morez du Jura**
Projet d'établissement d'une rampe d'accès pour l'église de la ville de Morez du Jura / Ponard, Vital (architecte). Dessin (plume, lavis), 7 mai 1853, échelle 1:200.
Archives municipales, Morez : O 47.7

IVR43_20103900089NUC2A

Auteur de l'illustration : Yves Sancey, Auteur de l'illustration : Vital Ponard

Date de prise de vue : 2010

Échelle : 1/200

(c) Région Bourgogne-Franche-Comté, Inventaire du patrimoine
reproduction soumise à autorisation du titulaire des droits d'exploitation