


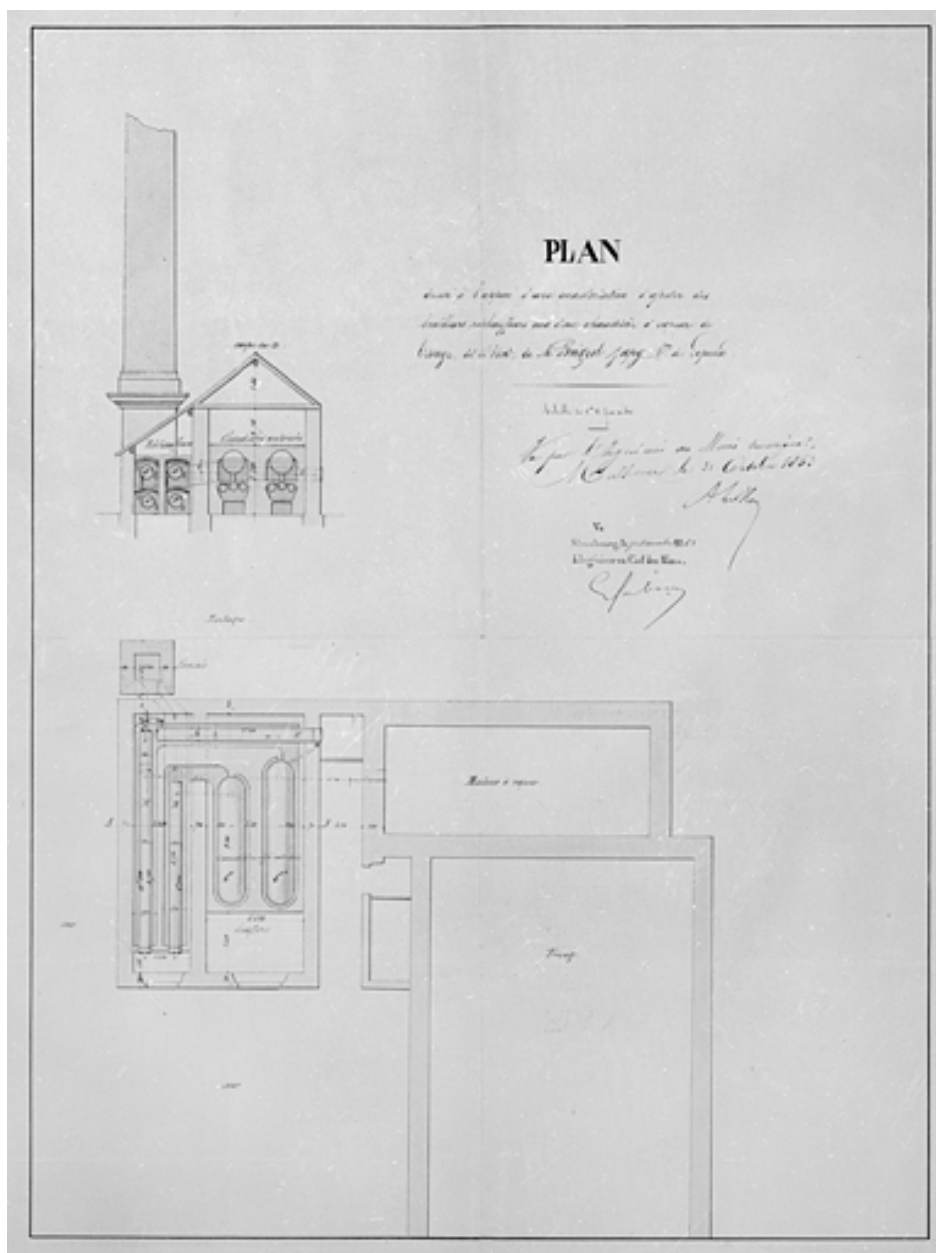

Plan dressé à l'appui d'une demande en autorisation d'ajouter des bouilleurs-réchauffeurs aux 2 chaudières à vapeur du tissage dit du Pont de M. Boigeol-Japy [coupe transversale et plan-masse de la salle des chaudières].

Référence du document reproduit :

- **Plan dressé à l'appui d'une demande en autorisation d'ajouter des bouilleurs-réchauffeurs aux 2 chaudières à vapeur du tissage dit du Pont de M. Boigeol-Japy [coupe transversale et plan-masse de la salle des chaudières].**

Plan dressé à l'appui d'une demande en autorisation d'ajouter des bouilleurs-réchauffeurs aux 2 chaudières à vapeur du tissage dit du Pont de M. Boigeol-Japy

[coupe transversale et plan-masse de la salle des chaudières]. Dessin, plume, lavis, échelle 1:100, Mulhouse, le 31 octobre 1863.

Archives départementales du Territoire de Belfort, Belfort : 5 M 273

IVR43_20019000023V

Auteur de l'illustration : Jérôme Mongreville

Date de prise de vue : 2001

(c) Région Bourgogne-Franche-Comté, Inventaire du patrimoine ; (c) Archives départementales du Territoire de Belfort

reproduction soumise à autorisation du titulaire des droits d'exploitation