


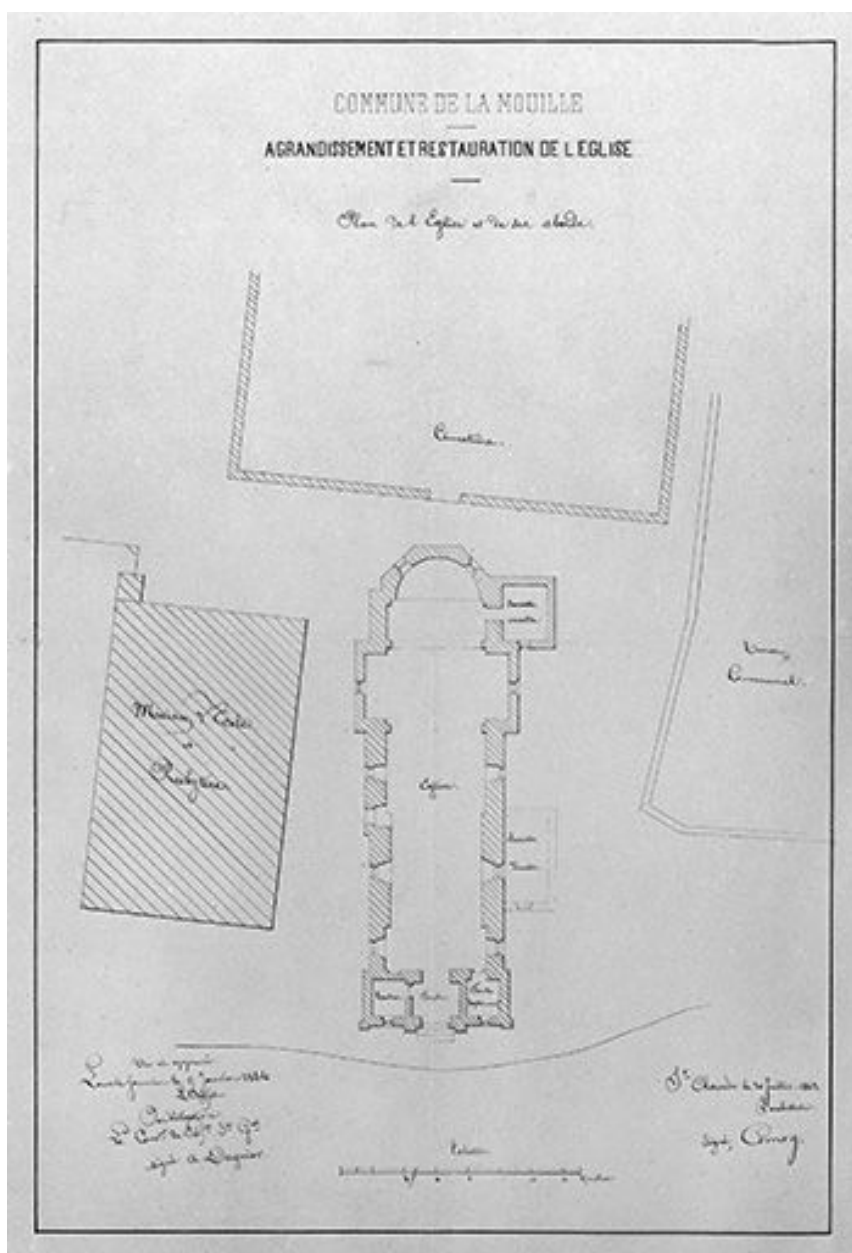

Agrandissement et restauration de l'église : plan de l'église et de ses abords, 1863.

Référence du document reproduit :

- **Agrandissement et restauration de l'église : plan de l'église et de ses abords, 1863.**

Agrandissement et restauration de l'église : plan de l'église et de ses abords, 1863.

Dessin sur calque, 28 x 40 cm, échelle 1:200, par Auguste Comoy.

Archives départementales du Jura, Montmorot : 9 V 3/254

IVR43_20013900329V

Auteur de l'illustration : Jérôme Mongreville, Auteur de l'illustration : Auguste Comoy

Date de prise de vue : 2001

(c) Région Bourgogne-Franche-Comté, Inventaire du patrimoine
reproduction soumise à autorisation du titulaire des droits d'exploitation