


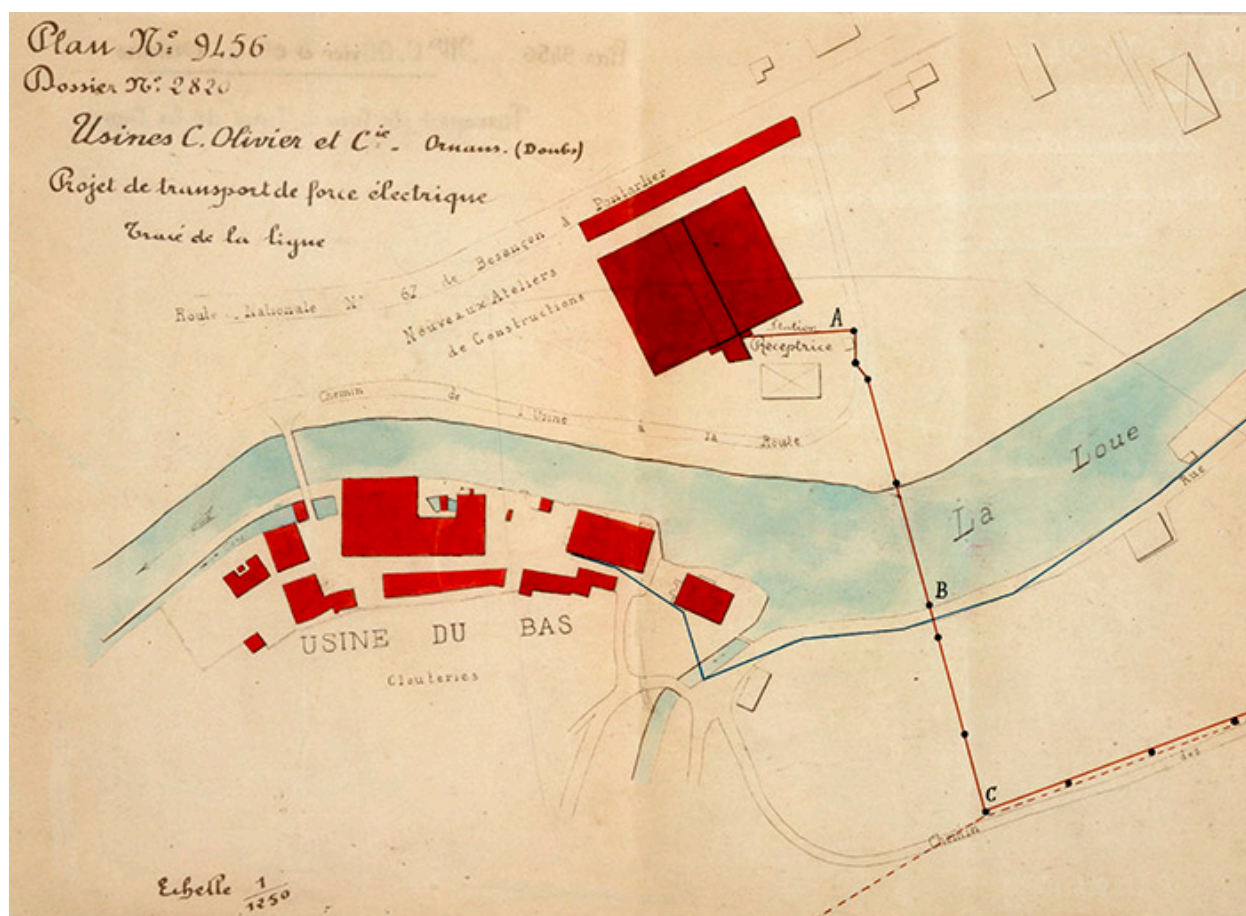

Usines C. Olivier et Cie [Implantation de la nouvelle usine sur la rive droite de la Loue], 1908.

Référence du document reproduit :

- **Transport de force entre les usines Olivier et Cie [Plan des usines en aval], 1908.**

Archives départementales du Doubs, Besançon, Sp 815, Transport de force entre les usines Olivier et Cie [Plan des usines en aval], échelle 1/1250, 1908.

Archives départementales du Doubs, Besançon : Sp 815

IVR43_20182500104NUC4A

Auteur de l'illustration : Jérôme Mongreville

Date de prise de vue : 2018

(c) Région Bourgogne-Franche-Comté, Inventaire du patrimoine
reproduction soumise à autorisation du titulaire des droits d'exploitation