


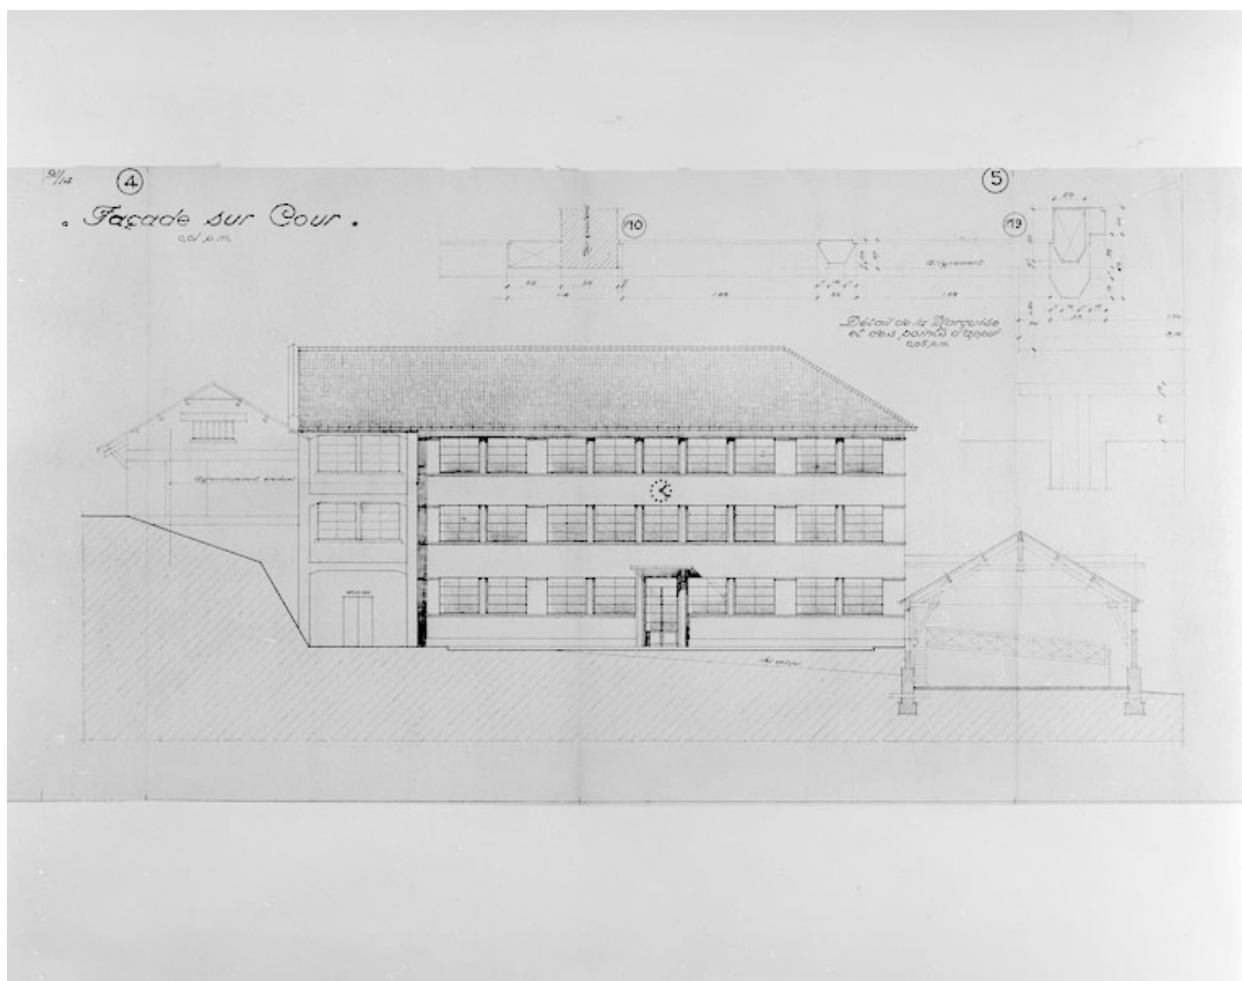

[Projet d'agrandissement de l'usine] Façade sur cour.

Référence du document reproduit :

- **[Projet d'agrandissement de l'usine] Façade sur cour.**
[Projet d'agrandissement de l'usine] Façade sur cour. Dessin, 1947. Echelle 1:100,
par Fraenkel, L. (architecte)
Archives départementales du Jura, Montmorot

IVR43_19993900515V

Auteur de l'illustration : Jérôme Mongreville, Auteur de l'illustration : Lucien Fraenkel

Date de prise de vue : 1999

(c) Région Bourgogne-Franche-Comté, Inventaire du patrimoine
reproduction soumise à autorisation du titulaire des droits d'exploitation