


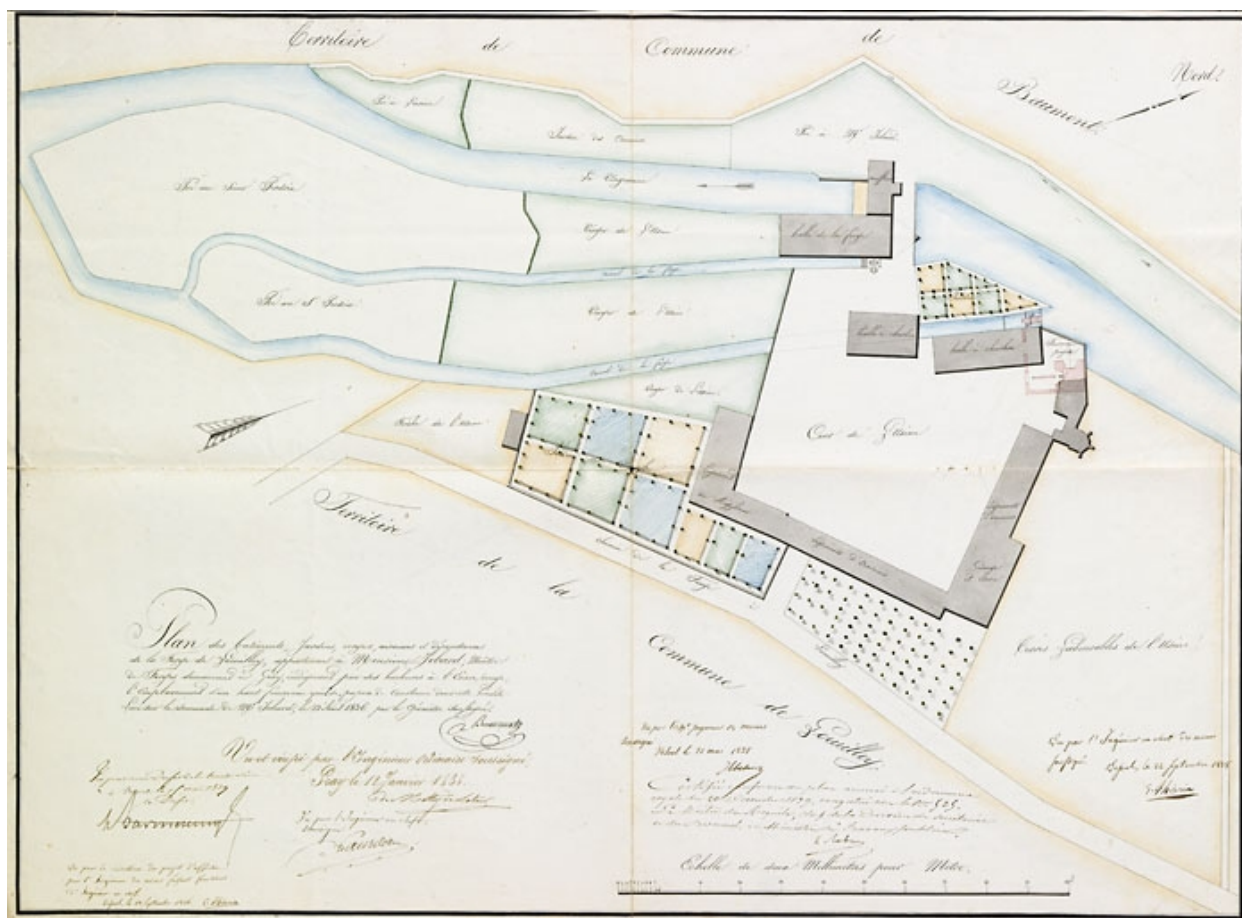

Plan des bâtiments [...], appartenant à monsieur Jobard [...] indiquant par des hachures rouges l'emplacement d'un haut fourneau qu'il se propose de construire [...].

Référence du document reproduit :

- **Plan des bâtiments [...], appartenant à monsieur Jobard [...] indiquant par des hachures rouges l'emplacement d'un haut fourneau qu'il se propose de construire [...].**

Plan des bâtiments [...], appartenant à monsieur Jobard [...] indiquant par des hachures rouges l'emplacement d'un haut fourneau qu'il se propose de construire [...]. Plan, plume, lavis, par Besancenot, le 13 août 1836, échelle 1:500

Archives départementales de la Haute-Saône, Vesoul : 301 S 8

IVR43_20097000059NUC2A

Auteur de l'illustration : Jérôme Mongreville

Auteur du document reproduit : B. Besancenot

Date de prise de vue : 2009

(c) Région Bourgogne-Franche-Comté, Inventaire du patrimoine
reproduction soumise à autorisation du titulaire des droits d'exploitation