


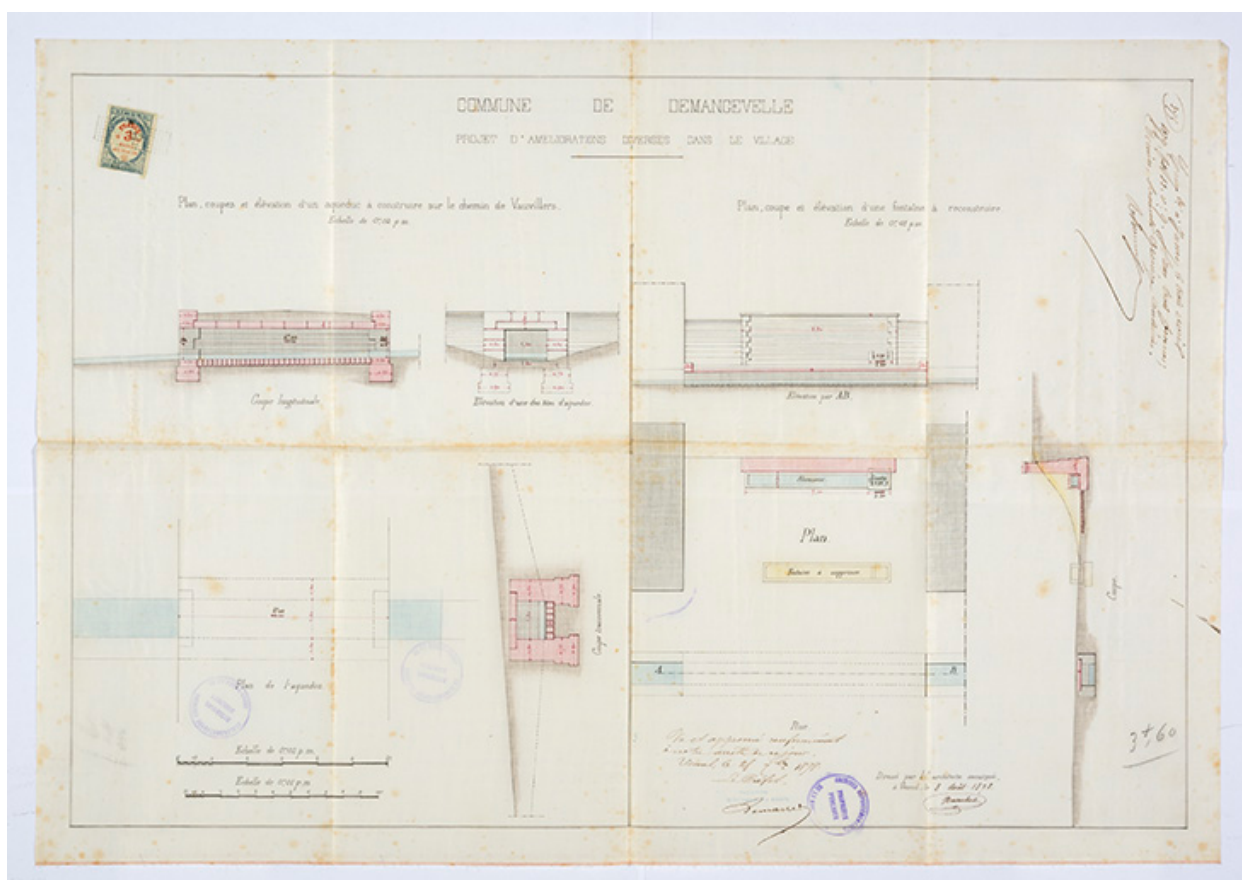

Plans : projet d'amélioration diverses.

Référence du document reproduit :

- **Plans : projet d'amélioration diverses. (1878)**
Projet d'amélioration diverses. [plan, coupes et élévations] Aqueduc et fontaine à reconstruire. Echelle 1/1250, dressé par l'architecte Humbert à Vesoul le 8 août 1878. Echelle 0.02pm, Archives départementales de la Haute-Saône, Vesoul : 3 O 208

IVR43_20167000078NUC4A

Auteur de l'illustration : Sonia Dourlot

Date de prise de vue : 2016

(c) Région Bourgogne-Franche-Comté, Inventaire du patrimoine ; (c) Archives départementales de la Haute-Saône
reproduction soumise à autorisation du titulaire des droits d'exploitation