


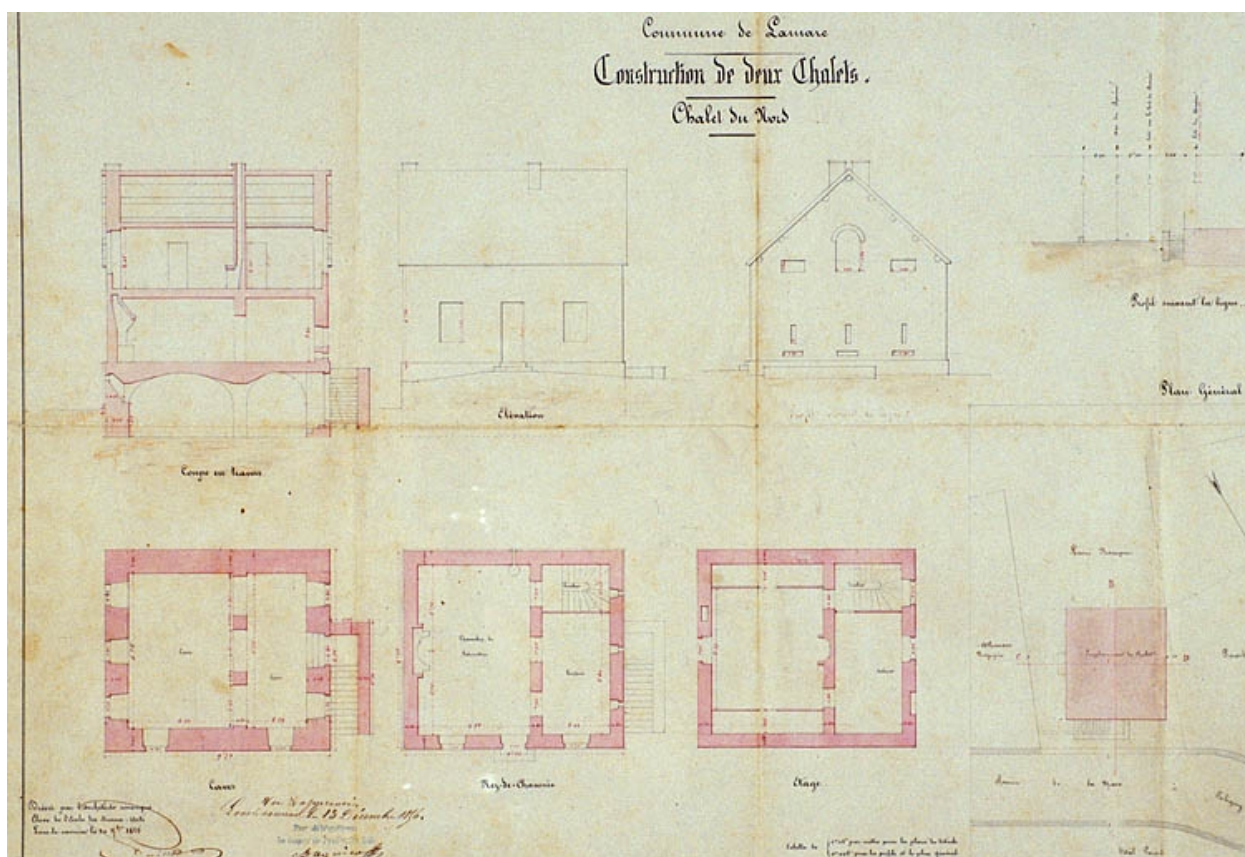

Commune de Lamarre. Construction de deux chalets. Chalet du nord [détail : plans, coupe et élévations].

Référence du document reproduit :

- **Commune de Lamarre. Construction de deux chalets. Chalet du nord [détail : plans, coupe et élévations].**

Commune de Lamarre. Construction de deux chalets. Chalet du nord [détail : plans, coupe et élévations]. Dessin, 1855. Echelle 1:100, par Paillot (architecte)

Archives départementales du Jura, Montmorot

IVR43_19953900265ZA

Auteur de l'illustration : Jérôme Mongreville

Auteur du document reproduit : Achille Paillot

Date de prise de vue : 1995

(c) Région Bourgogne-Franche-Comté, Inventaire du patrimoine

reproduction soumise à autorisation du titulaire des droits d'exploitation