


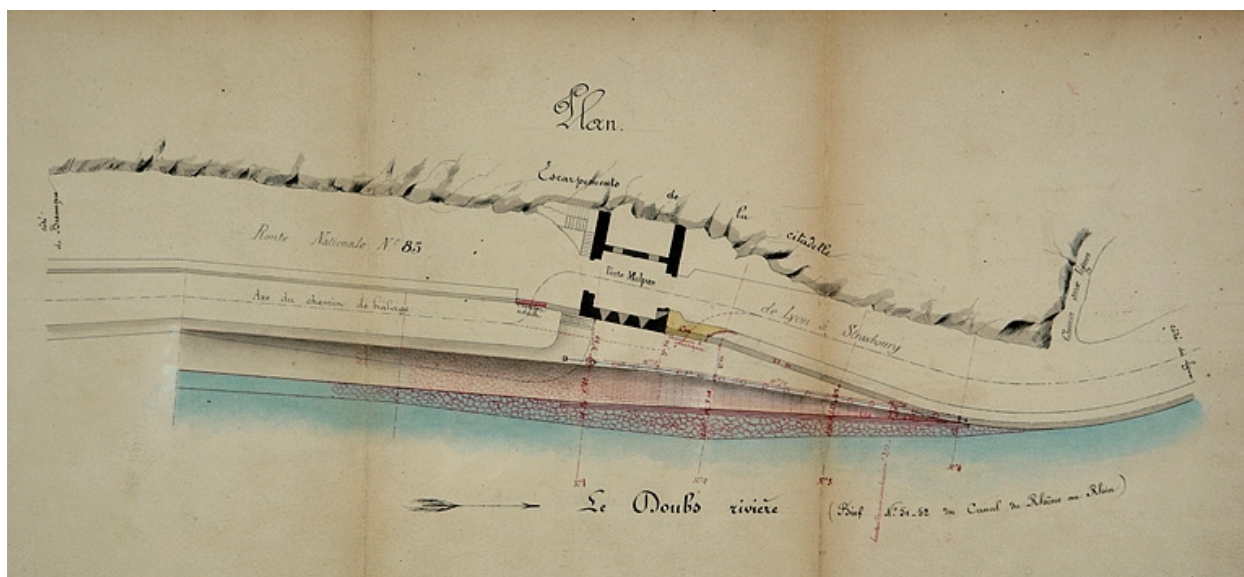

Etablissement d'un chemin de halage au droit de la porte Malpas. Plan, 1879.

Référence du document reproduit :

- **Etablissement d'un chemin de halage au droit de la porte Malpas. Plan, 1879.**

Etablissement d'un chemin de halage au droit de la porte Malpas. Plan, 1879.

Dessin (plume, lavis), 18 novembre 1879, 31 x 63 cm, par Schoendoerffer, Paul (ingénieur civil)

Archives départementales du Doubs, Besançon : 3 S 369

IVR43_20062500069NUCA

Auteur de l'illustration : Yves Sancey

Auteur du document reproduit : Paul (ingénieur civil) NEPASUTILISERSchoendoerffer

Date de prise de vue : 2006

Échelle : 1/200

(c) Région Bourgogne-Franche-Comté, Inventaire du patrimoine ; (c) Archives départementales du Doubs

reproduction soumise à autorisation du titulaire des droits d'exploitation