


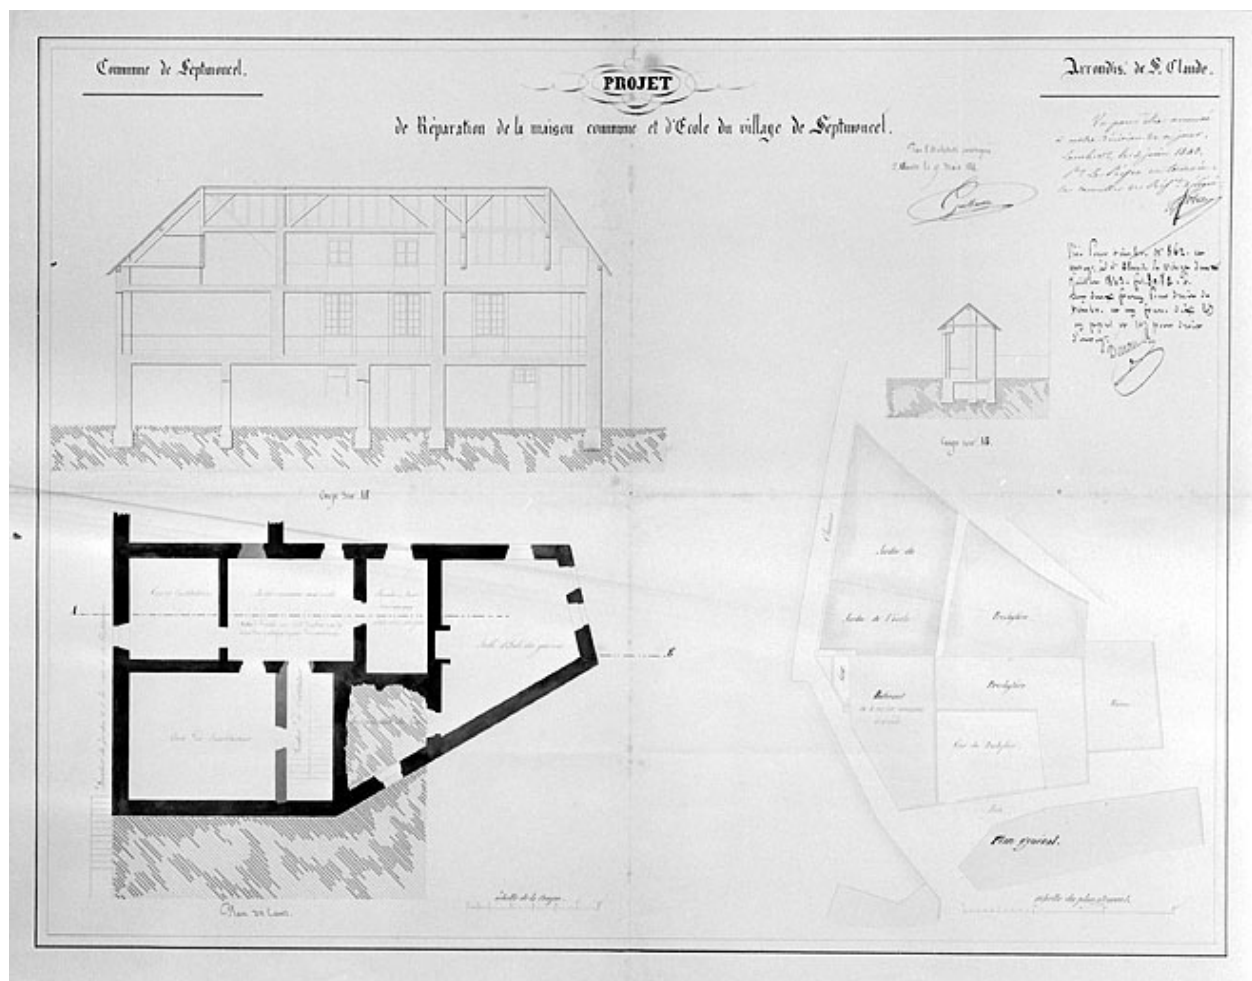

Projet de réparation de la maison commune de Septmoncel [plan-masse, plan du sous-sol, coupe longitudinale].

Référence du document reproduit :

- **Projet de réparation de la maison commune de Septmoncel [plan-masse, plan du sous-sol, coupe longitudinale].**

Projet de réparation de la maison commune de Septmoncel [plan-masse, plan du sous-sol, coupe longitudinale]. Dessin, 1841. Echelle 1:100, par Guillaume, Ernest (architecte)

Archives municipales, Septmoncel

IVR43_19963901858X

Auteur de l'illustration : Jérôme Mongreville

Auteur du document reproduit : Ernest (architecte) NEPASUTILISERGuillaume

Date de prise de vue : 1996

(c) Région Bourgogne-Franche-Comté, Inventaire du patrimoine ; (c) Archives communales, Septmoncel

reproduction soumise à autorisation du titulaire des droits d'exploitation