


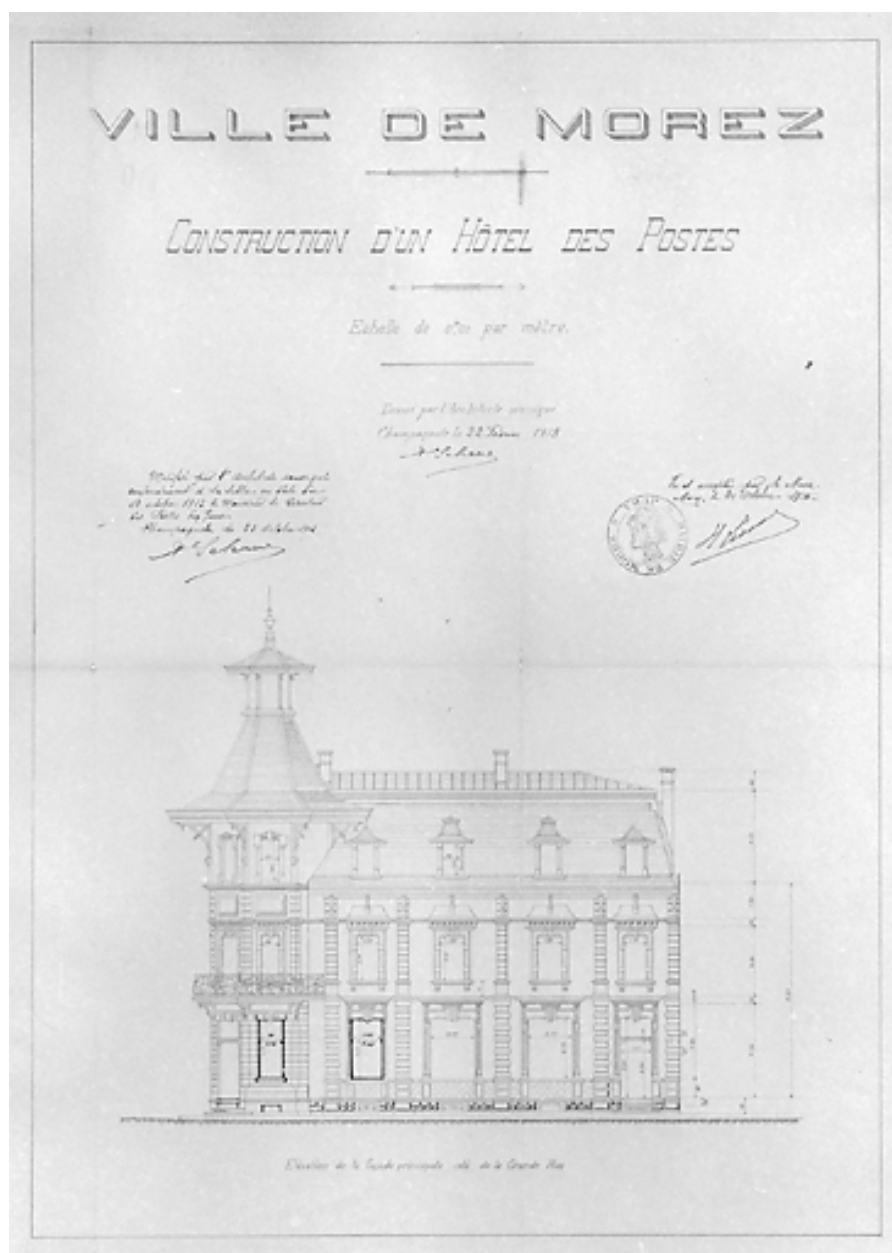

Ville de Morez. Construction d'un Hôtel des Postes. Elévation de la façade principale côté de la Grande Rue, 1913.

Référence du document reproduit :

- **Ville de Morez. Construction d'un Hôtel des Postes. Elévation de la façade principale côté de la Grande Rue, 1913.**

Ville de Morez. Construction d'un Hôtel des Postes. Elévation de la façade principale côté de la Grande Rue, 1913. Dessin (tirage à l'ammoniaque, lavis), 22 février 1913, échelle 1:100, par Schacre, Alfred (architecte)

Archives municipales, Morez : M 110.7

IVR43_19953900084X

Auteur de l'illustration : Jérôme Mongreville

Auteur du document reproduit : Charles-Alfred Schacre

Date de prise de vue : 1995

Échelle : 1/100

(c) Région Bourgogne-Franche-Comté, Inventaire du patrimoine
reproduction soumise à autorisation du titulaire des droits d'exploitation