


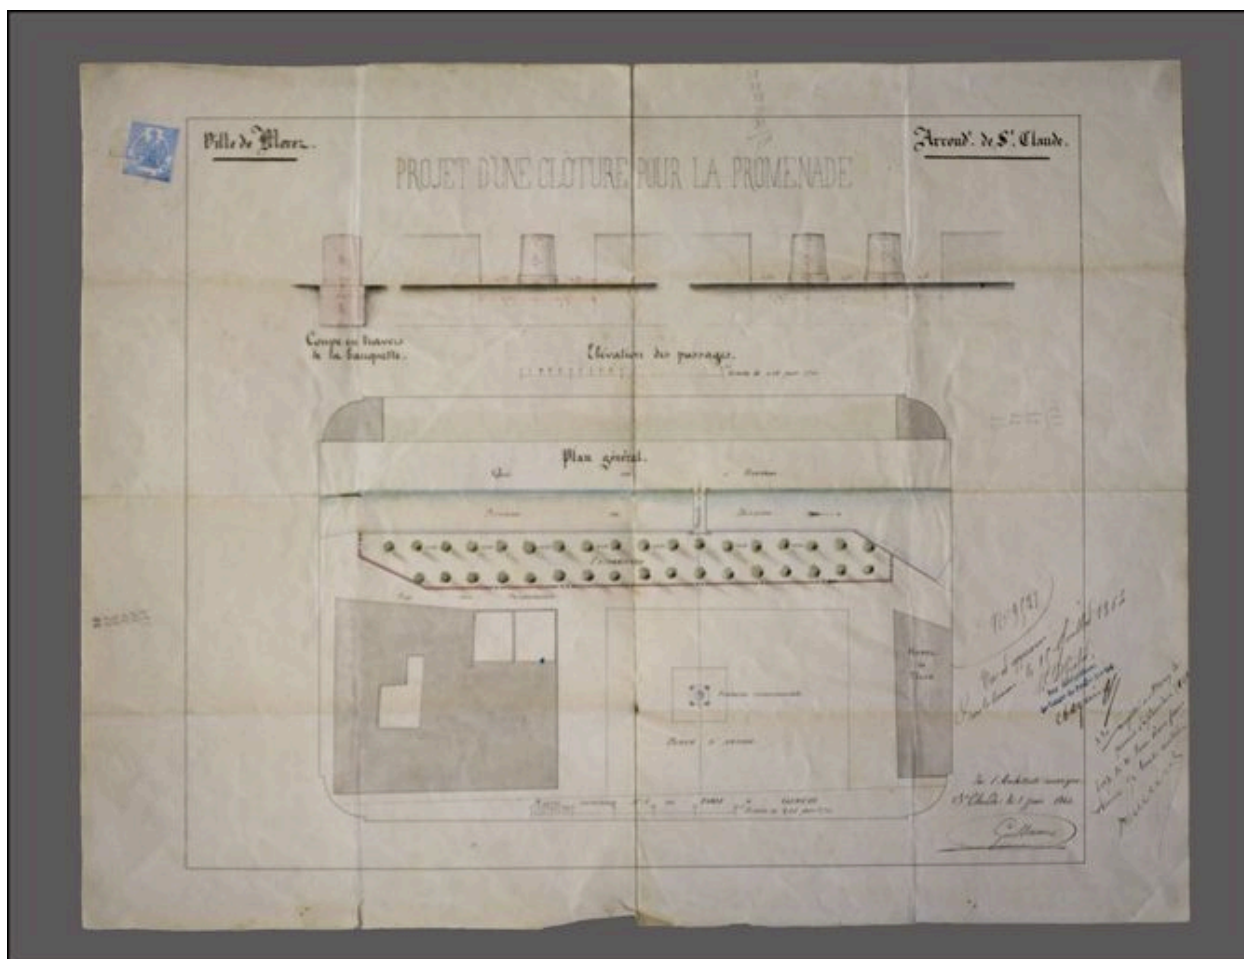

Projet d'une clôture pour la Promenade : dessin (plume, lavis), 1er juin 1864, échelles 1:500 (plan général) et 1:20.

Référence du document reproduit :

- **Morez : projet d'une clôture pour la Promenade : dessin (plume, lavis), 1er juin 1864**

Morez : projet d'une clôture pour la Promenade : dessin (plume, lavis), 1er juin 1864, échelles 1:500 (plan général) et 1:20 / Guillaume (architecte)

Archives municipales, Morez : O 69.3

IVR43_20103900084NUC2A

Auteur de l'illustration : Yves Sancey

Auteur du document reproduit : Guillaume

Date de prise de vue : 2010

Échelle : 1/500 ; 1/20

(c) Région Bourgogne-Franche-Comté, Inventaire du patrimoine
reproduction soumise à autorisation du titulaire des droits d'exploitation