

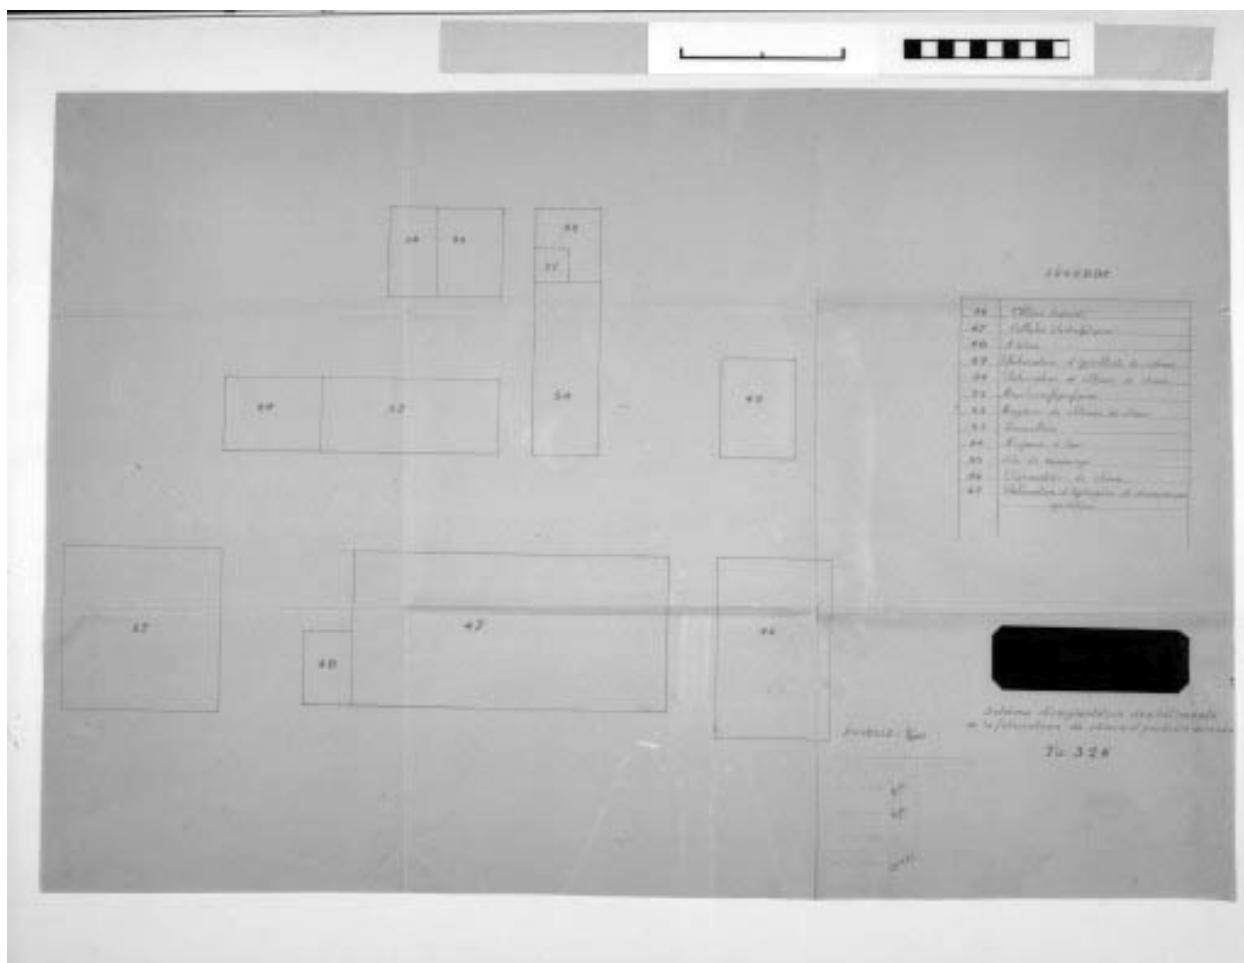


Schéma d'implantation des bâtiments de la fabrication de chlore et produits dérivés.
Ta.326.

Référence du document reproduit :

- **Schéma d'implantation des bâtiments de la fabrication de chlore et produits dérivés. Ta.326.**

Schéma d'implantation des bâtiments de la fabrication de chlore et produits dérivés.

Ta.326. Tirage, 1927. Echelle 1:500.

Archives départementales du Jura, Montmorot : M 1389

IVR43_19903900094X

Auteur de l'illustration : Yves Sancey

Date de prise de vue : 1990

(c) Région Bourgogne-Franche-Comté, Inventaire du patrimoine

reproduction soumise à autorisation du titulaire des droits d'exploitation