


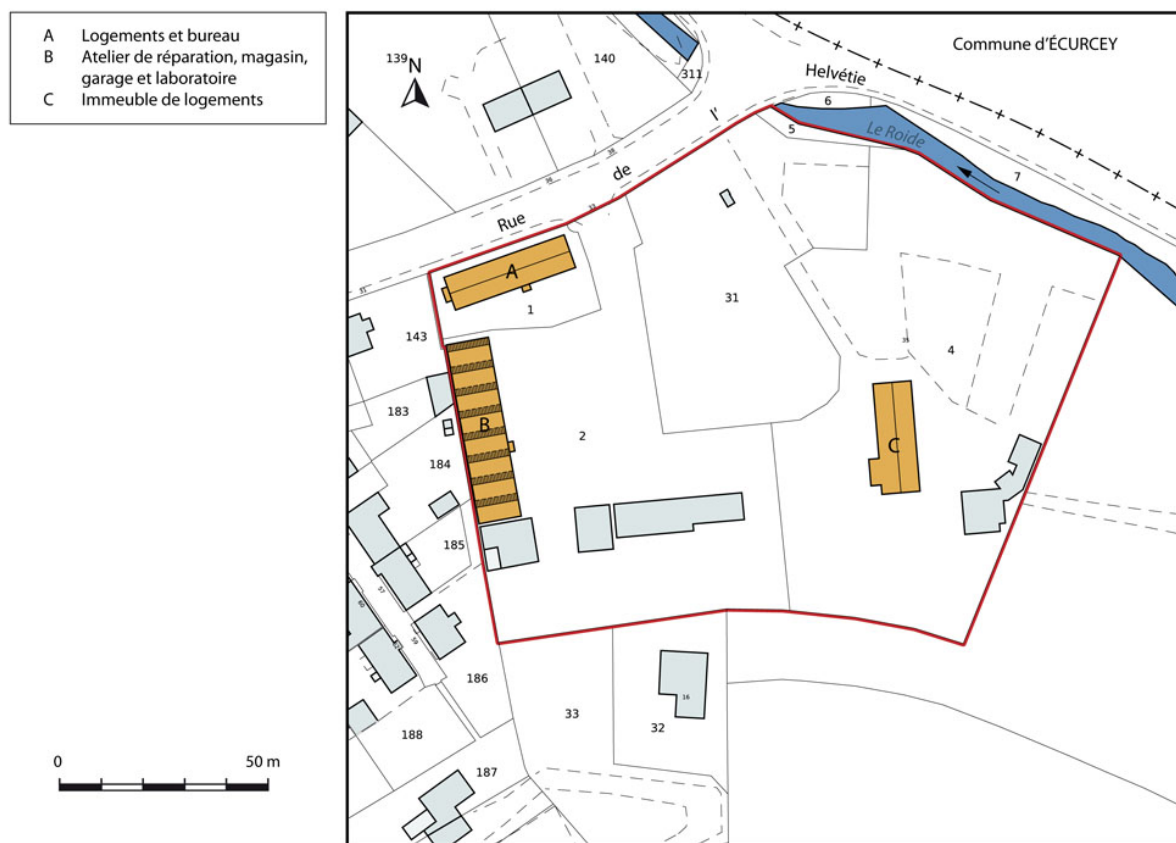

Plan-masse et de situation. Extrait du plan cadastral numérisé, section AN, échelle 1:1000.

IVR43_20142500578NUDA

Auteur de l'illustration : Mathias Papigny

(c) Région Bourgogne-Franche-Comté, Inventaire du patrimoine
reproduction soumise à autorisation du titulaire des droits d'exploitation