



Sous-sol

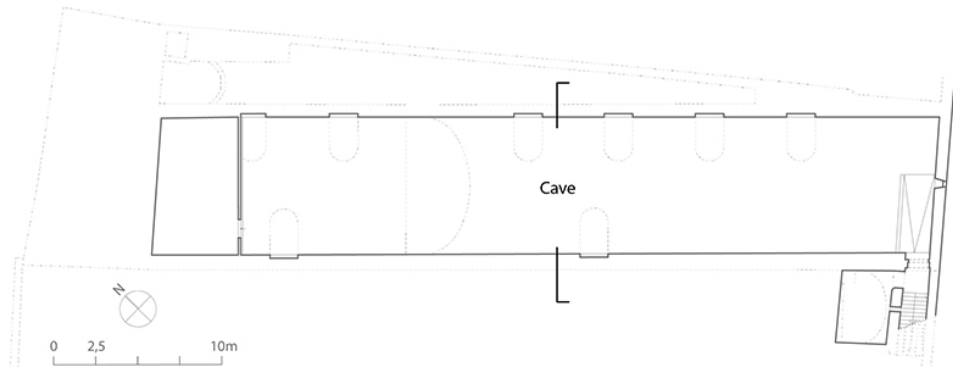

Coupe

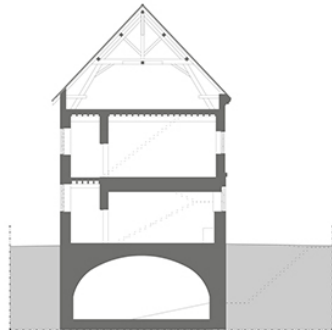

Plan du sous-sol et coupe transversale de la prison de Mâcon, échelle 1/250. 2025.

IVR26_20257100002NUDA

Auteur de l'illustration : Aline Thomas

Date de prise de vue : 2025

(c) Région Bourgogne-Franche-Comté, Inventaire du patrimoine
reproduction soumise à autorisation du titulaire des droits d'exploitation