


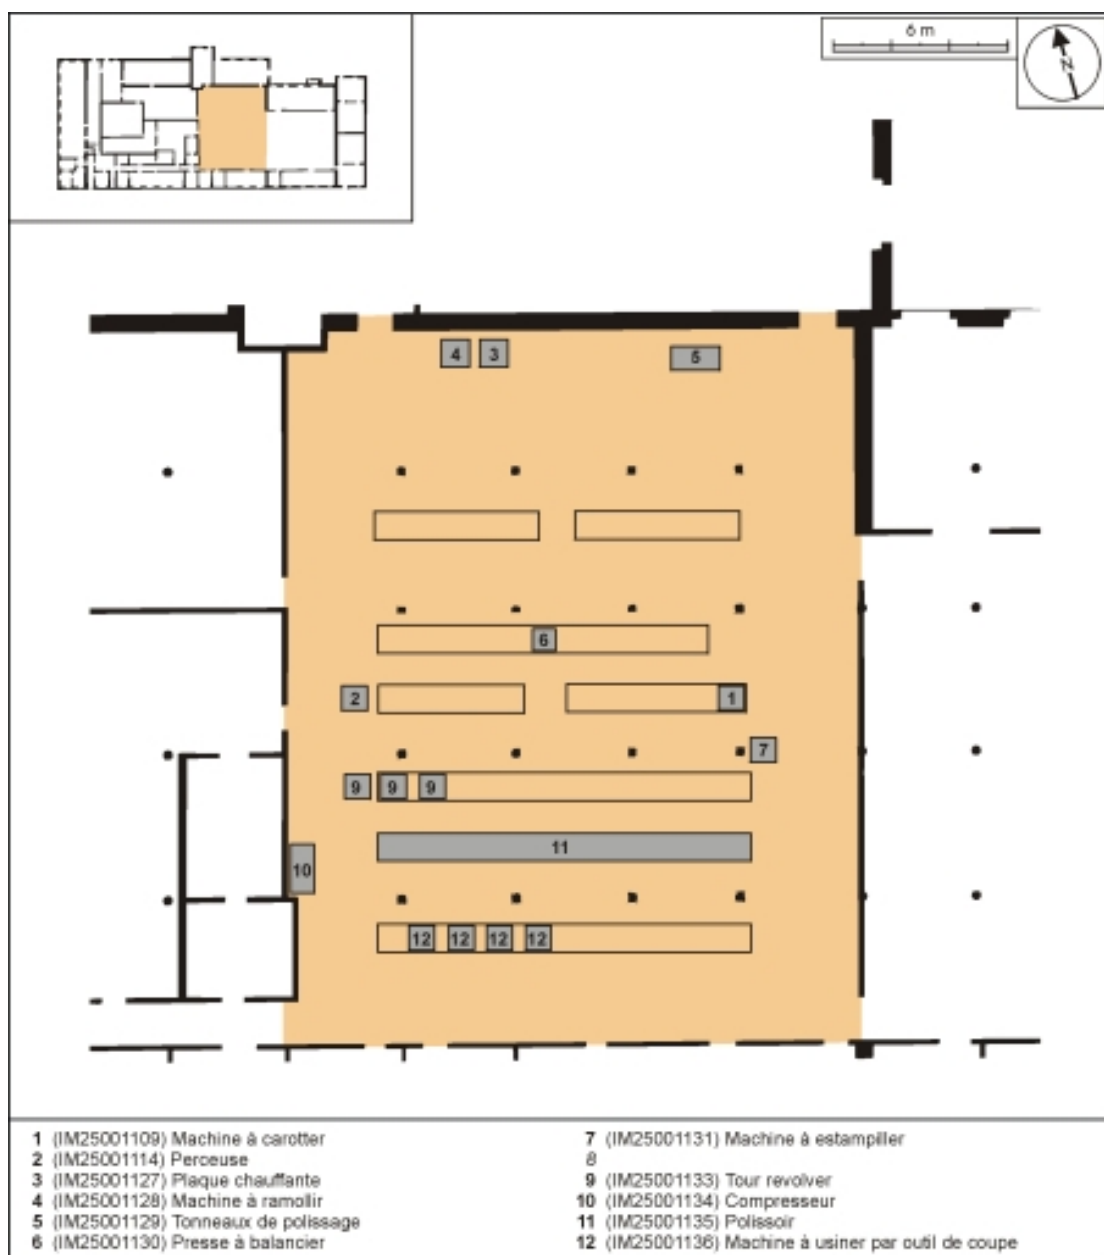

Plan de localisation des machines de la ligne de fabrication commune aux pipes en bruyère et aux pipes en merisier. Ateliers principaux.

IVR43_20022501346NUDA

Auteur de l'illustration : André Céréza

Date de prise de vue : 2002

Technique de relevé : reprise de fond ; Échelle : 1/200

(c) Région Bourgogne-Franche-Comté, Inventaire du patrimoine
 reproduction soumise à autorisation du titulaire des droits d'exploitation