


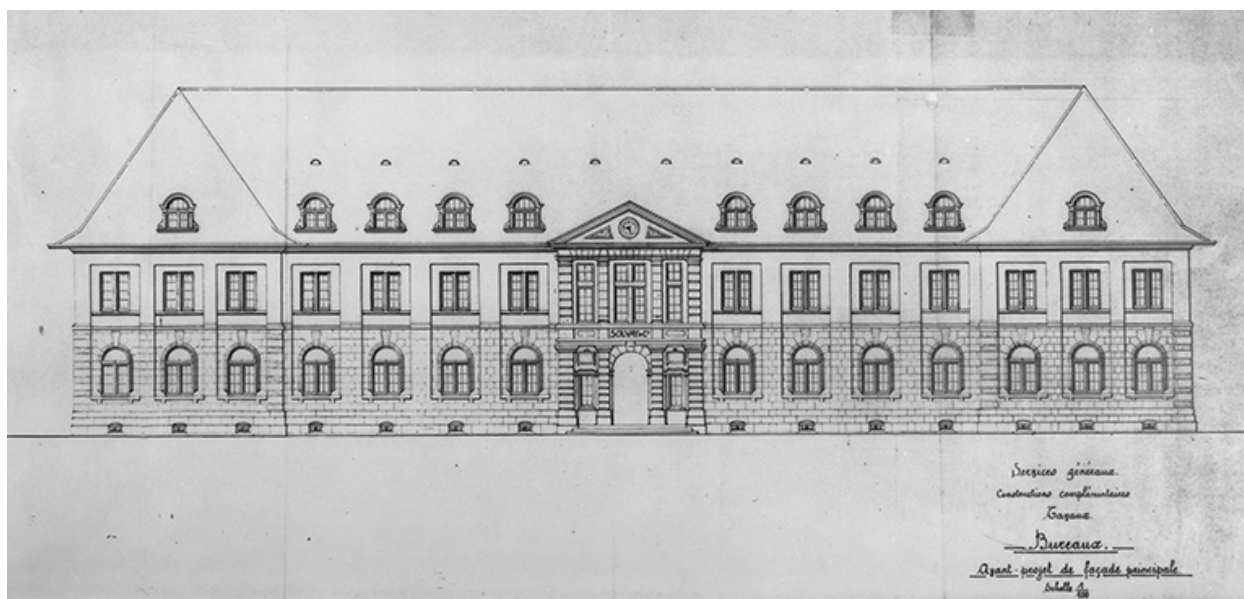

Bureaux. Avant-projet de la façade principale. B.17 001.

Référence du document reproduit :

- **Bureaux. Avant-projet de la façade principale. B.17 001.**
Bureaux. Avant-projet de la façade principale. B.17 001. Dessin, 1927. Echelle 1:100.
Archives de la société Solvay et Cie, Tavaux

IVR43_19893900341X

Auteur de l'illustration : Jérôme Mongreville

Date de prise de vue : 1989

(c) Région Bourgogne-Franche-Comté, Inventaire du patrimoine
reproduction soumise à autorisation du titulaire des droits d'exploitation