


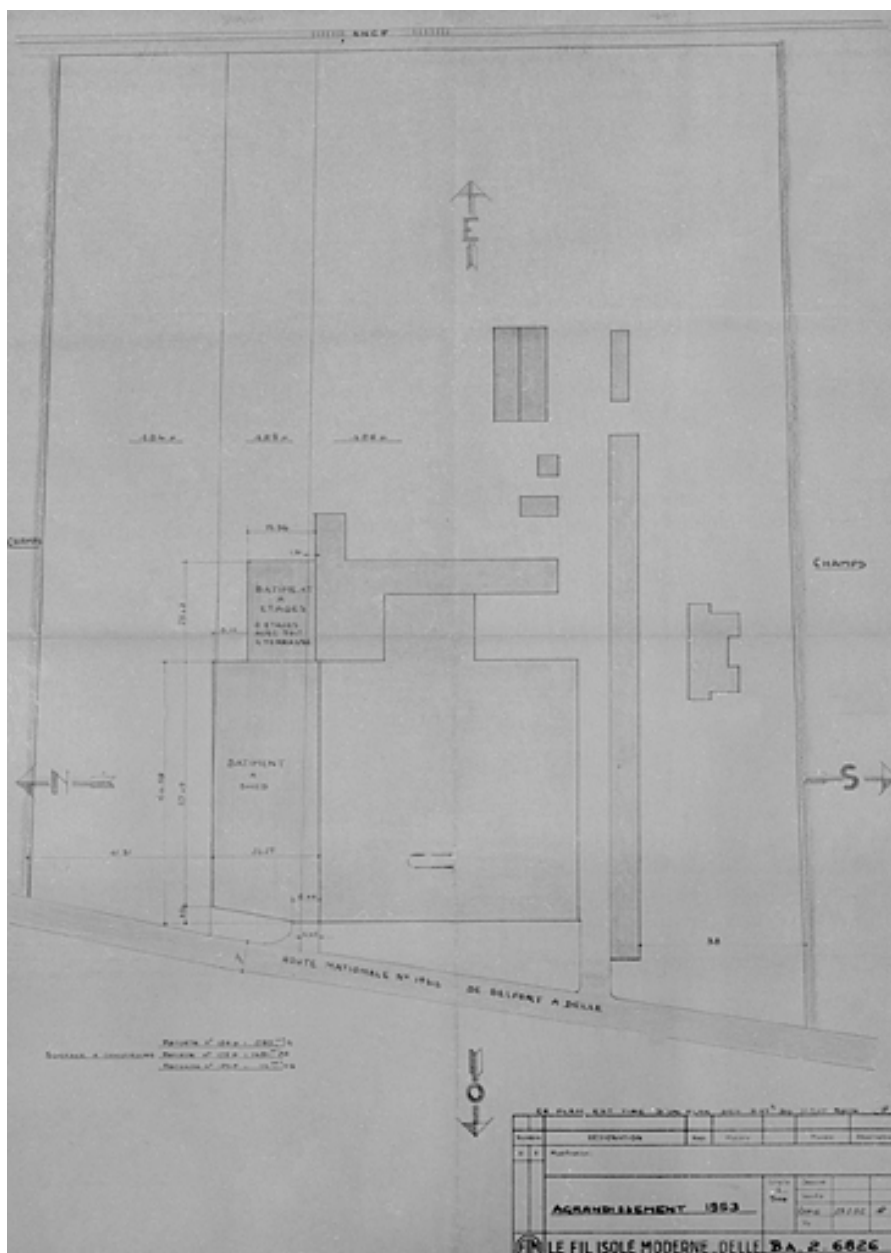

Fil Isolé Moderne - Delle. Agrandissement 1953 [Plan-masse].

Référence du document reproduit :

- **Fil Isolé Moderne - Delle. Agrandissement 1953 [Plan-masse].**
Fil Isolé Moderne - Delle. Agrandissement 1953 [Plan-masse]. Dessin, tirage papier, échelle 1:500, le 23/02/1952.
Archives départementales du Territoire de Belfort, Belfort : 5 M 247

IVR43_20019000064V

Auteur de l'illustration : Jérôme Mongreville

Date de prise de vue : 2001

(c) Région Bourgogne-Franche-Comté, Inventaire du patrimoine ; (c) Archives
départementales du Territoire de Belfort
reproduction soumise à autorisation du titulaire des droits d'exploitation