


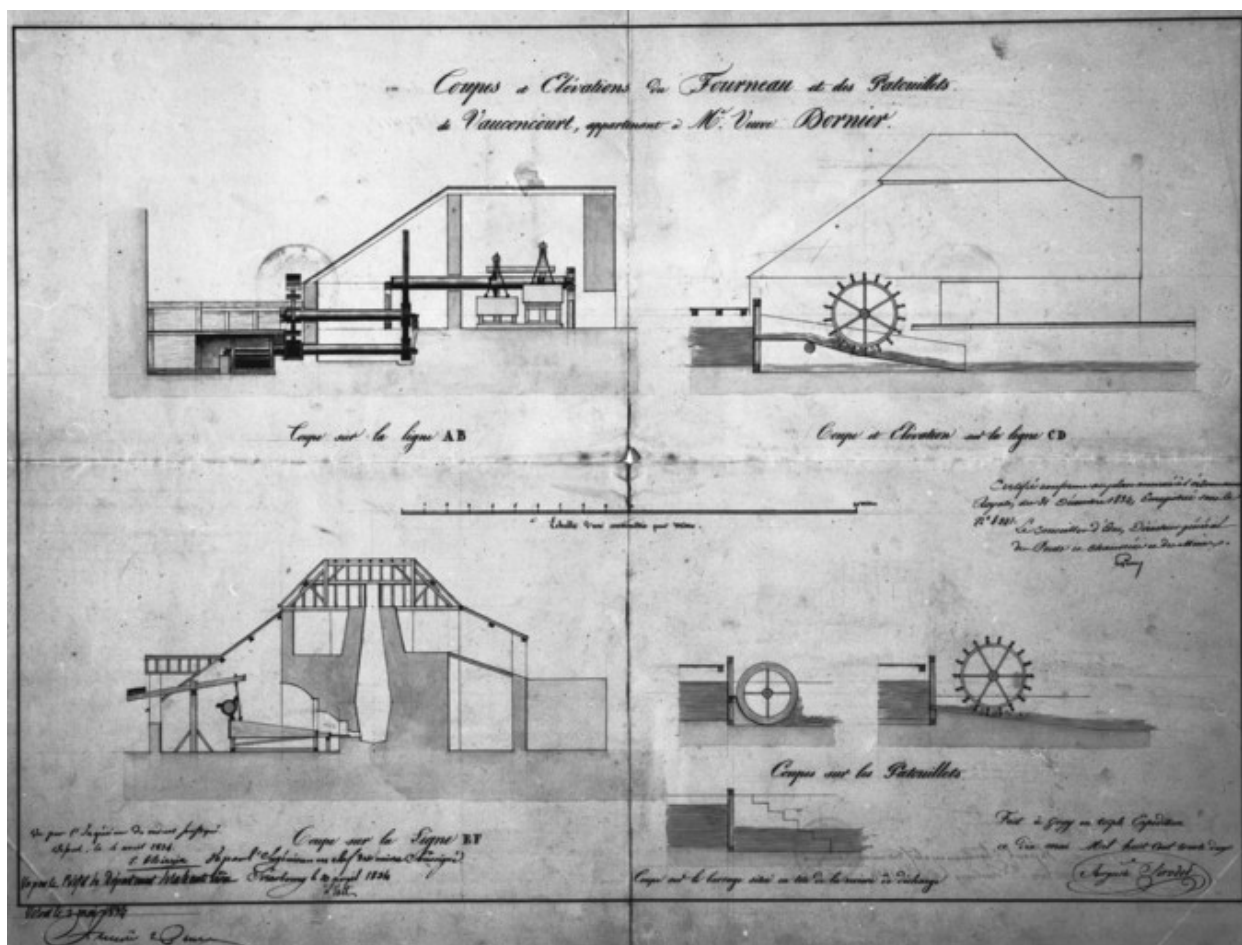

Coupes et élévations du fourneau et des patouillets de Vauconcourt, appartenant à Mme veuve Dornier.

Référence du document reproduit :

- **Coupes et élévations du fourneau et des patouillets de Vauconcourt, appartenant à Mme veuve Dornier.**

Coupes et élévations du fourneau et des patouillets de Vauconcourt, appartenant à Mme veuve Dornier. Plan, plume, lavis, par Auguste Sirodot, Gray, le 10 mai 1832, échelle 1:100

Archives départementales de la Haute-Saône, Vesoul : 301 S 14

IVR43_19877000085X

Auteur de l'illustration : Yves Sancey

Auteur du document reproduit : Auguste Sirodot

Date de prise de vue : 2009

(c) Région Bourgogne-Franche-Comté, Inventaire du patrimoine

reproduction soumise à autorisation du titulaire des droits d'exploitation