


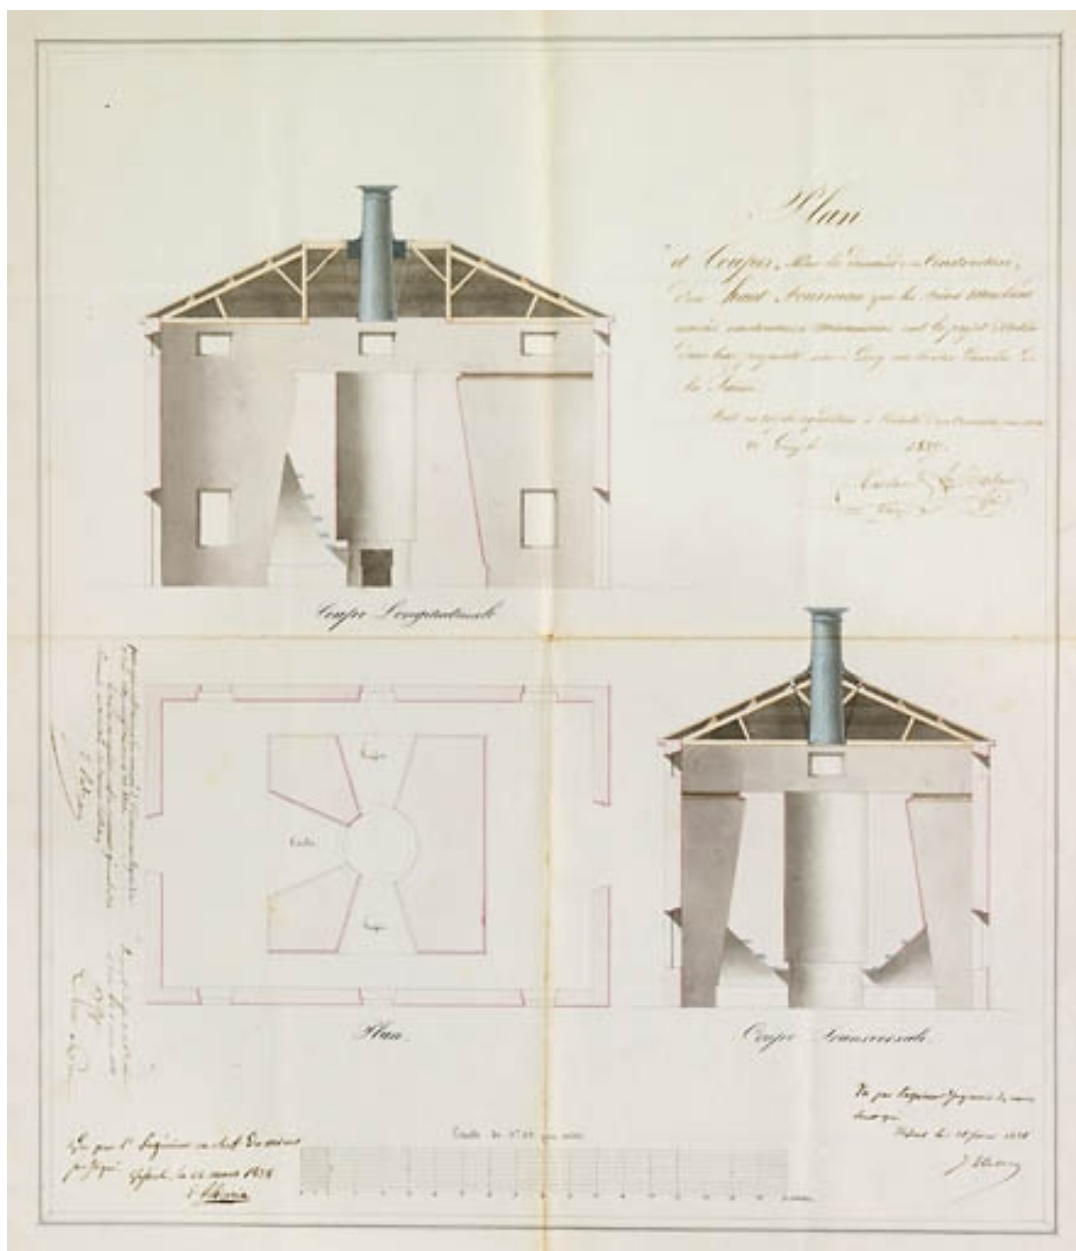

Plan et coupes pour la demande en construction d'un haut fourneau que les frères Marland associés, constructeurs mécaniciens, ont le projet d'établir dans leur propriété, sise à Gray, sur la rive gauche de la Saône.

Référence du document reproduit :

- **Plan et coupes pour la demande en construction d'un haut fourneau que les frères Marland associés, constructeurs mécaniciens, ont le projet d'établir dans leur propriété, sise à Gray, sur la rive gauche de la Saône.**

Plan et coupes pour la demande en construction d'un haut fourneau que les frères Marland associés, constructeurs mécaniciens, ont le projet d'établir dans leur

propriété, sise à Gray, sur la rive gauche de la Saône. Plan, plume, lavis, échelle 1:100, Gray, 1837.

Archives départementales de la Haute-Saône, Vesoul : 301 S 7

IVR43_20097000067NUC2A

Auteur de l'illustration : Jérôme Mongreville

Date de prise de vue : 2009

(c) Région Bourgogne-Franche-Comté, Inventaire du patrimoine
reproduction soumise à autorisation du titulaire des droits d'exploitation