


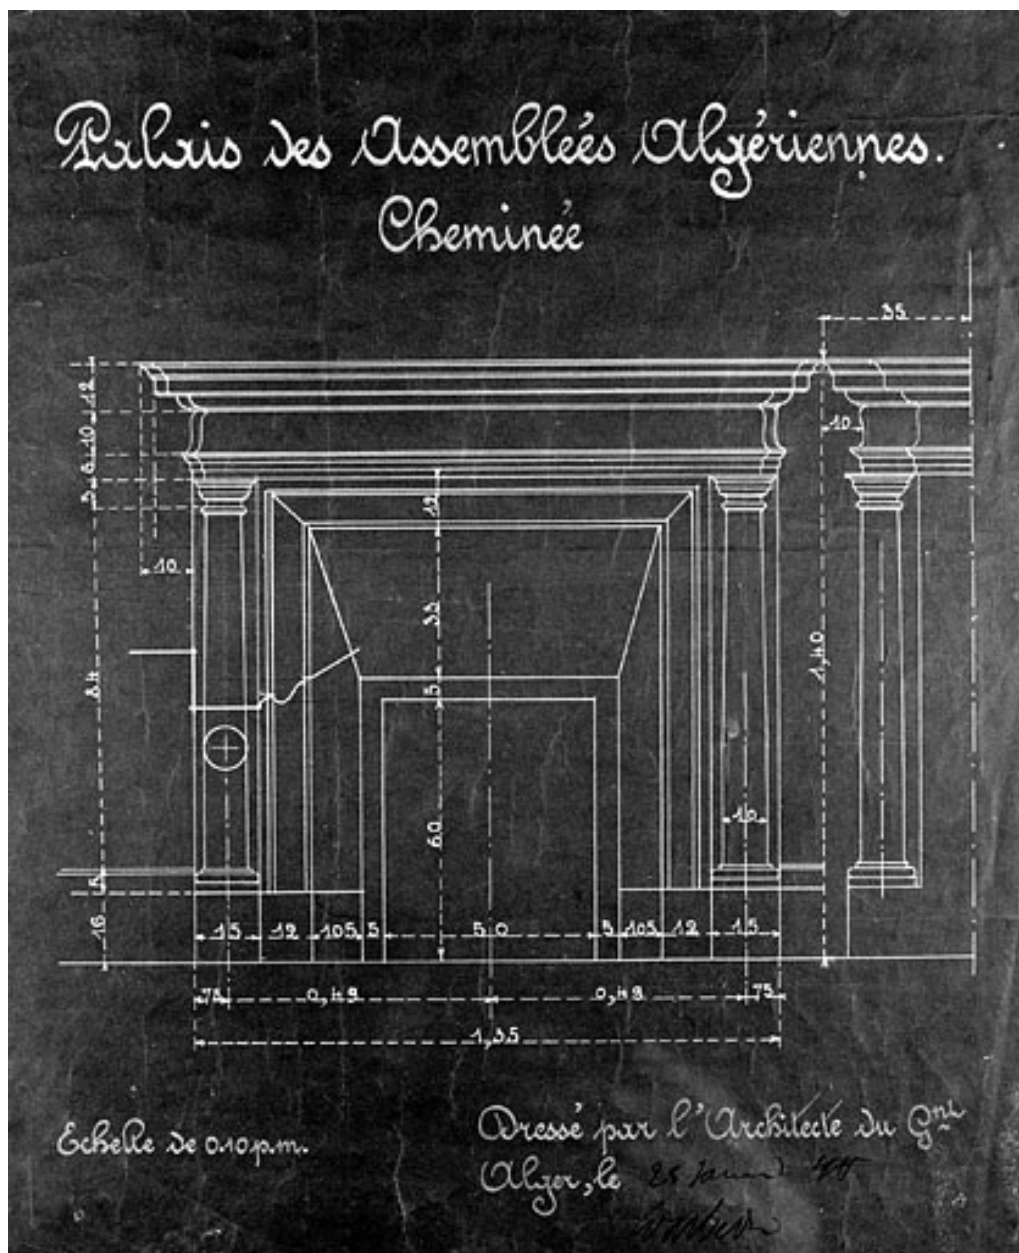

Palais des Assemblées Algériennes. Cheminée [projet].

Référence du document reproduit :

- **Palais des Assemblées Algériennes. Cheminée [projet].**
Palais des Assemblées Algériennes. Cheminée [projet]. Dessin, tirage à l'ammoniaque (tirage bleu), 1915. Echelle 1:10, par Warber (architecte)
Collection particulière : Roland Janod, Saint-Claude

IVR43_19963901854X

Auteur de l'illustration : Yves Sancey

Auteur du document reproduit : Warber

Date de prise de vue : 1996

(c) Région Bourgogne-Franche-Comté, Inventaire du patrimoine
reproduction soumise à autorisation du titulaire des droits d'exploitation