


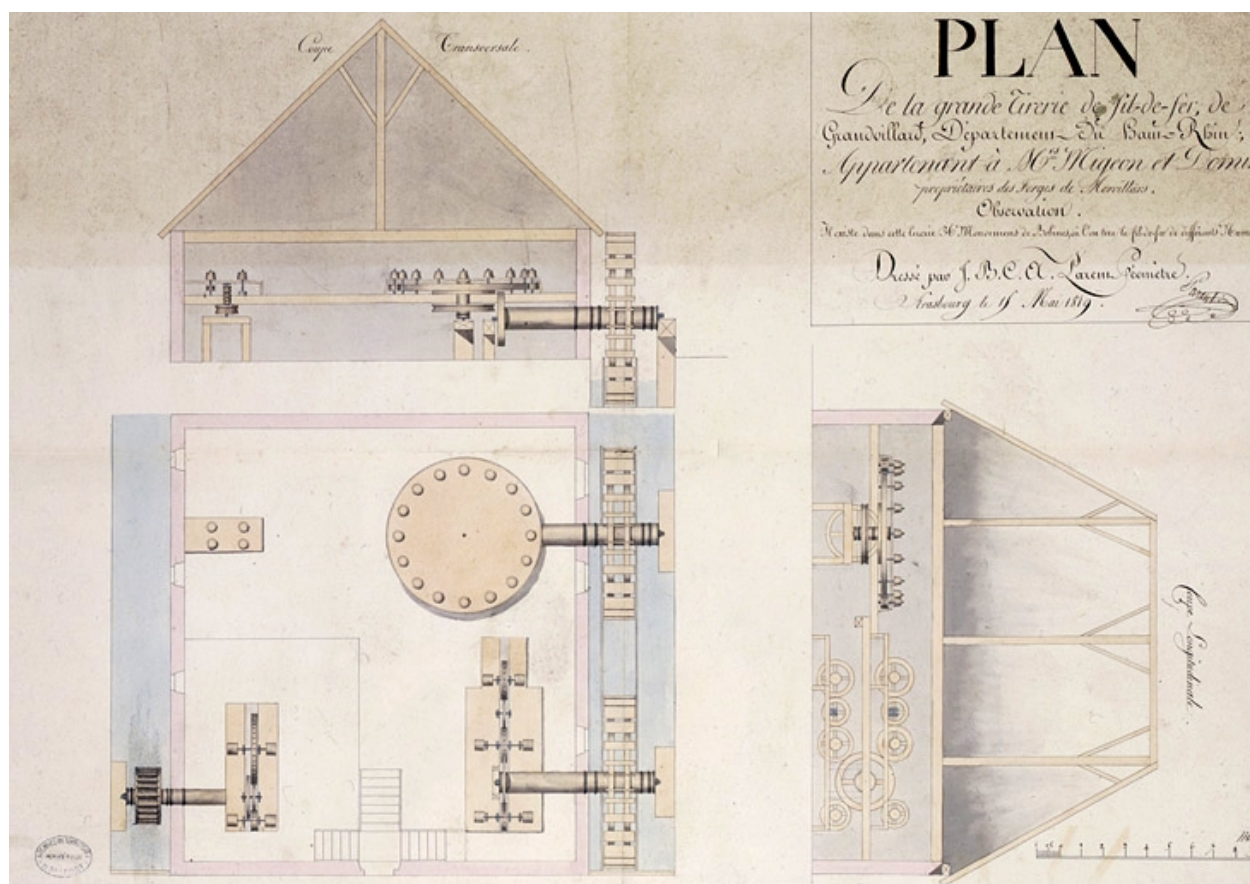

Plan de la grande tirerie de fil-de-fer de Grandvillars [...] [coupe longitudinale, coupe transversale et plan au sol].

Référence du document reproduit :

- **Plan de la grande tirerie de fil-de-fer de Grandvillars [...] [coupe longitudinale, coupe transversale et plan au sol].**

Plan de la grande tirerie de fil-de-fer de Grandvillars [...] [coupe longitudinale, coupe transversale et plan au sol]. Dessin, plume, lavis, échelle 1:100, le 15 mai 1819, par Parent (géomètre)

Archives départementales du Territoire de Belfort, Belfort : 7 S 172

IVR43_20019000048VA

Auteur de l'illustration : Jérôme Mongreville

Auteur du document reproduit : NEPASUTILISERParent (géomètre)

Date de prise de vue : 2001

(c) Région Bourgogne-Franche-Comté, Inventaire du patrimoine ; (c) Archives départementales du Territoire de Belfort

reproduction soumise à autorisation du titulaire des droits d'exploitation