


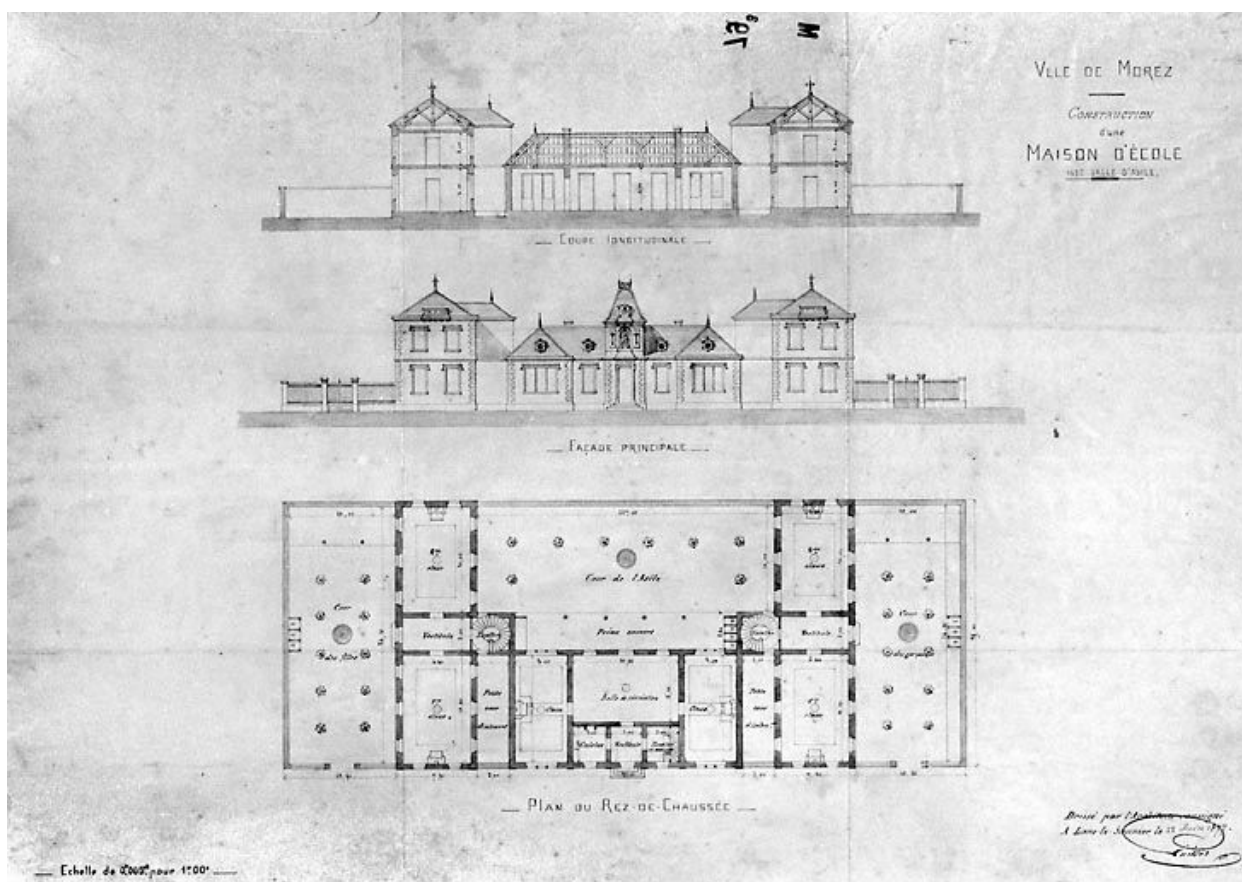

Ville de Morez. Construction d'une maison d'école avec salle d'asile, 1877.

Référence du document reproduit :

- **Construction d'une maison d'école avec salle d'asile, 1877**
"Construction d'une maison d'école avec salle d'asile, 1877. Dessin (plume, lavis),
22 juin 1877, échelle 1:200" / Paillot, Achille (architecte)
Archives municipales, Morez : M 79.3

IVR43_19953900062X

Auteur de l'illustration : Jérôme Mongreville, Auteur de l'illustration : Achille Paillot

Date de prise de vue : 1995

Échelle : 1/200

(c) Région Bourgogne-Franche-Comté, Inventaire du patrimoine
reproduction soumise à autorisation du titulaire des droits d'exploitation