


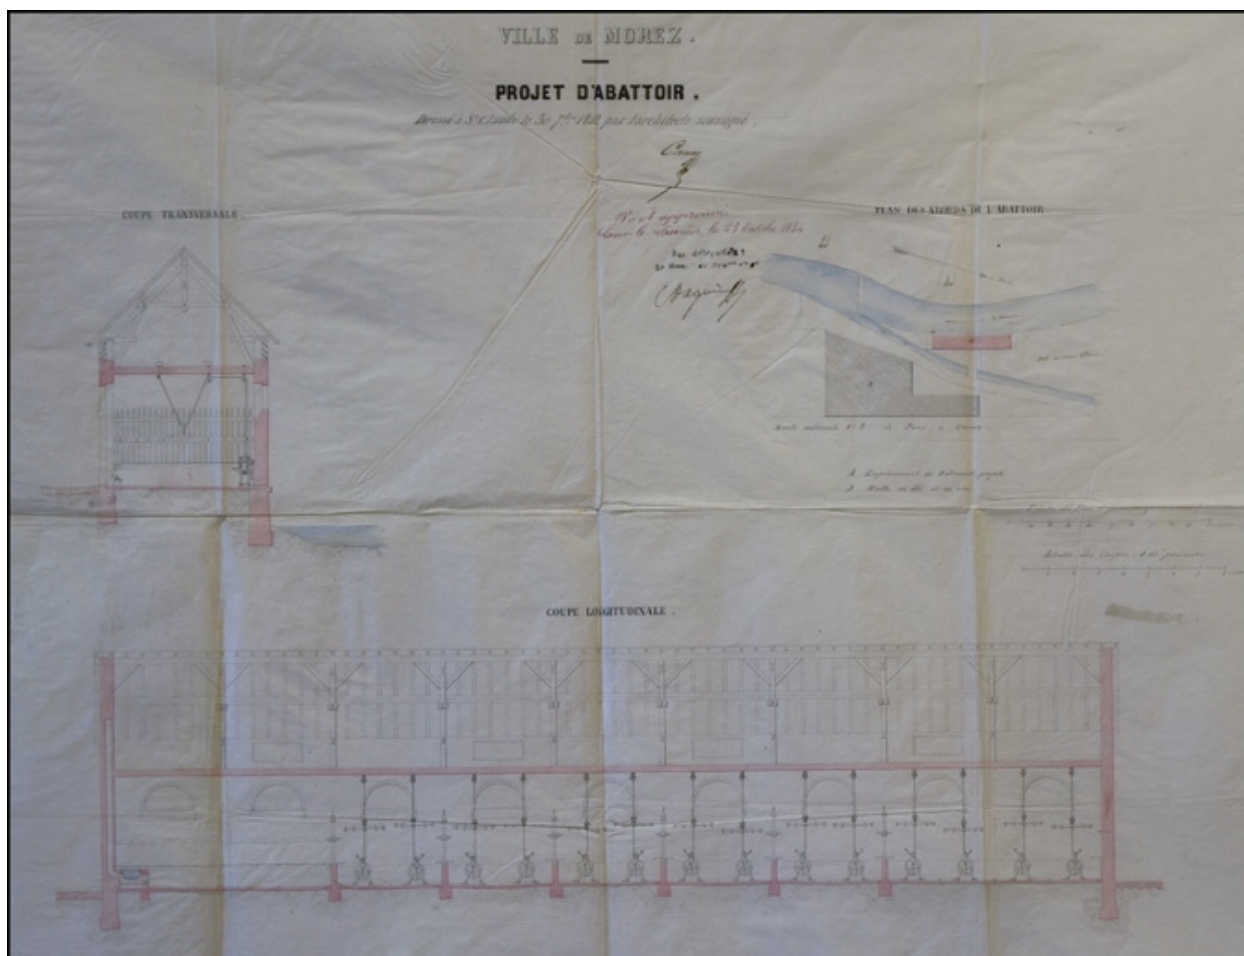

Ville de Morez. Projet d'abattoir. Coupe transversale, Coupe longitudinale [et] Plan des abords de l'abattoir, 1852.

Référence du document reproduit :

- **Ville de Morez. Projet d'abattoir. Coupe transversale, Coupe longitudinale [et] Plan des abords de l'abattoir, 1852.**

Ville de Morez. Projet d'abattoir. Coupe transversale, Coupe longitudinale [et] Plan des abords de l'abattoir, 1852. Dessin sur calque (plume, lavis), 30 septembre 1852, échelles 1:1250 (ensemble) et 1:100, par Comoy (architecte)
Archives municipales, Morez : M 76.5

IVR43_20103900063NUC2A

Auteur de l'illustration : Yves Sancey

Auteur du document reproduit : Comoy

Date de prise de vue : 2010

Échelle : 1/1250 ; 1/100

(c) Région Bourgogne-Franche-Comté, Inventaire du patrimoine
reproduction soumise à autorisation du titulaire des droits d'exploitation