


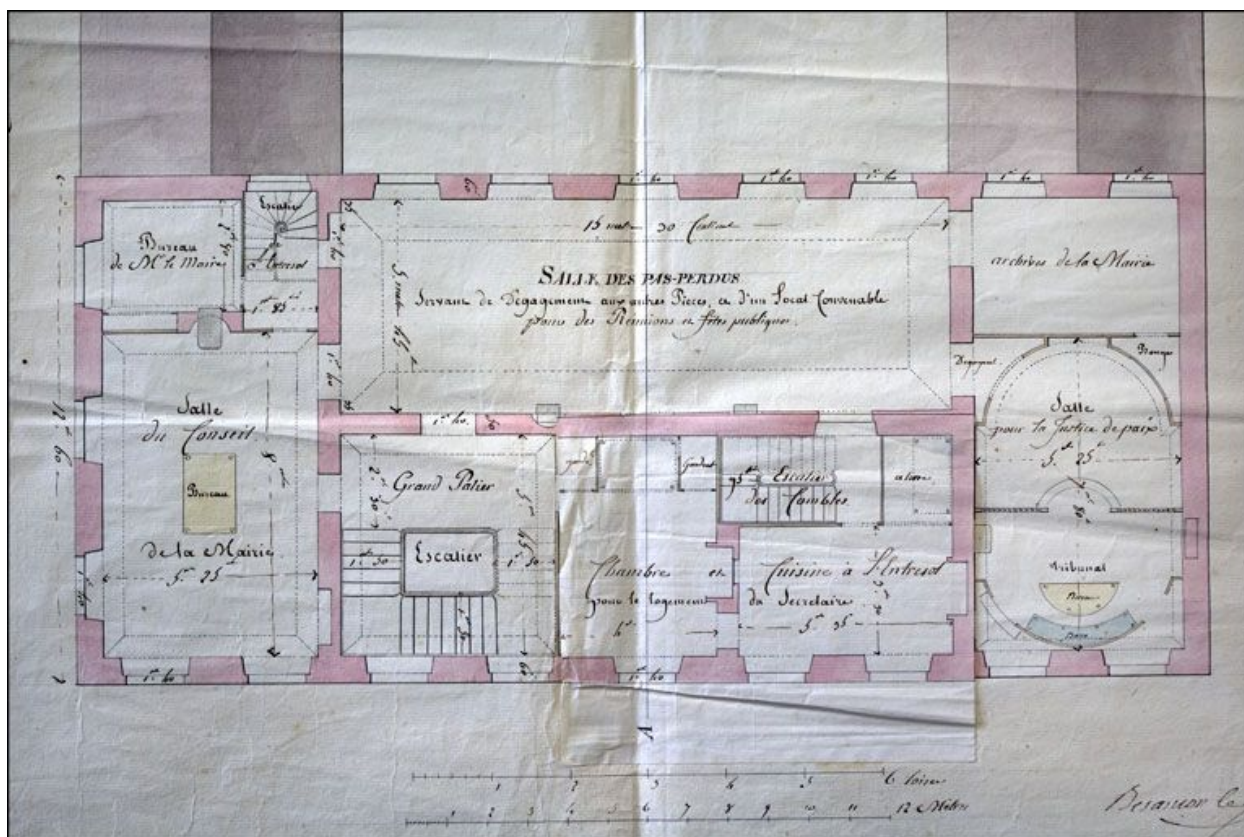

Plan de l'hôtel de ville de Morez à construire au dessus de la halle [détail de l'étage avec représentation des pièces de l'entresol], 1817.

Référence du document reproduit :

- **Plan de l'hôtel de ville de Morez à construire au dessus de la halle [détail de l'étage avec représentation des pièces de l'entresol], 1817**

"Morez. Plan de l'hôtel de ville de Morez à construire au dessus de la halle [détail de l'étage avec représentation des pièces de l'entresol], 1817. Dessin (plume, lavis), 1er septembre 1817, échelle approximative 1:90" / Lapret, Denis-Philibert (architecte)

Archives municipales, Morez : M 17.18

IVR43_20103900021NUC2A

Auteur de l'illustration : Yves Sancey, Auteur de l'illustration : Denis-Philibert Lapret

Date de prise de vue : 2010

Échelle : 1/90

(c) Région Bourgogne-Franche-Comté, Inventaire du patrimoine
reproduction soumise à autorisation du titulaire des droits d'exploitation