


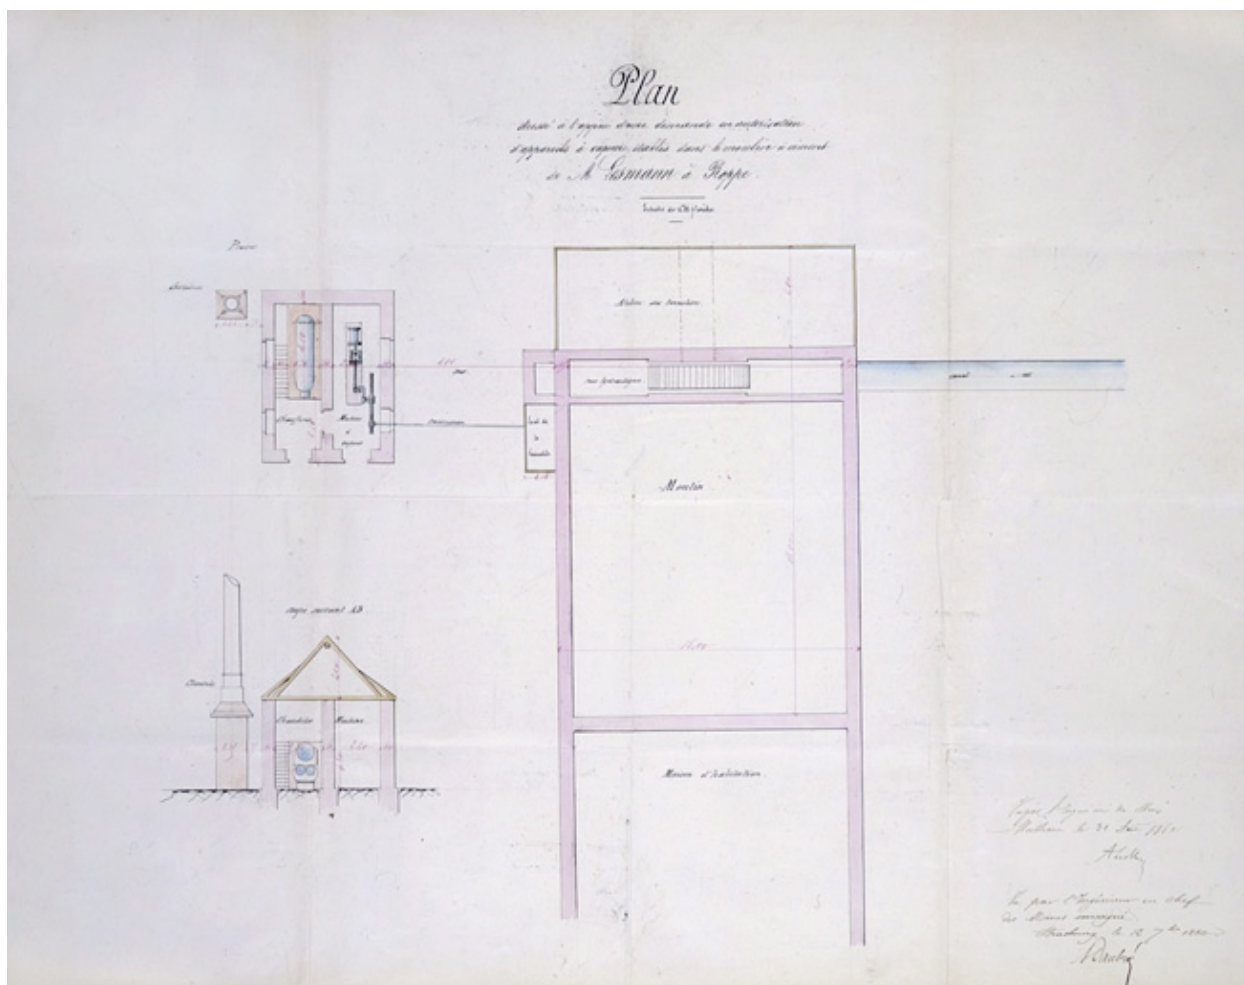

Plan dressé à l'appui d'une demande en autorisation d'appareils à vapeur établis dans le moulin à ciment de M. Lesmann à Roppe.

Référence du document reproduit :

- **Plan dressé à l'appui d'une demande en autorisation d'appareils à vapeur établis dans le moulin à ciment de M. Lesmann à Roppe.**  
Plan dressé à l'appui d'une demande en autorisation d'appareils à vapeur établis dans le moulin à ciment de M. Lesmann à Roppe. Dessin, papier, plume, échelle 1:100, s.d. [1860].  
Archives départementales du Territoire de Belfort, Belfort : 8 S 92

IVR43\_20019000059VA

Auteur de l'illustration : Jérôme Mongreville

Date de prise de vue : 2001

(c) Région Bourgogne-Franche-Comté, Inventaire du patrimoine ; (c) Archives départementales du Territoire de Belfort  
reproduction soumise à autorisation du titulaire des droits d'exploitation