


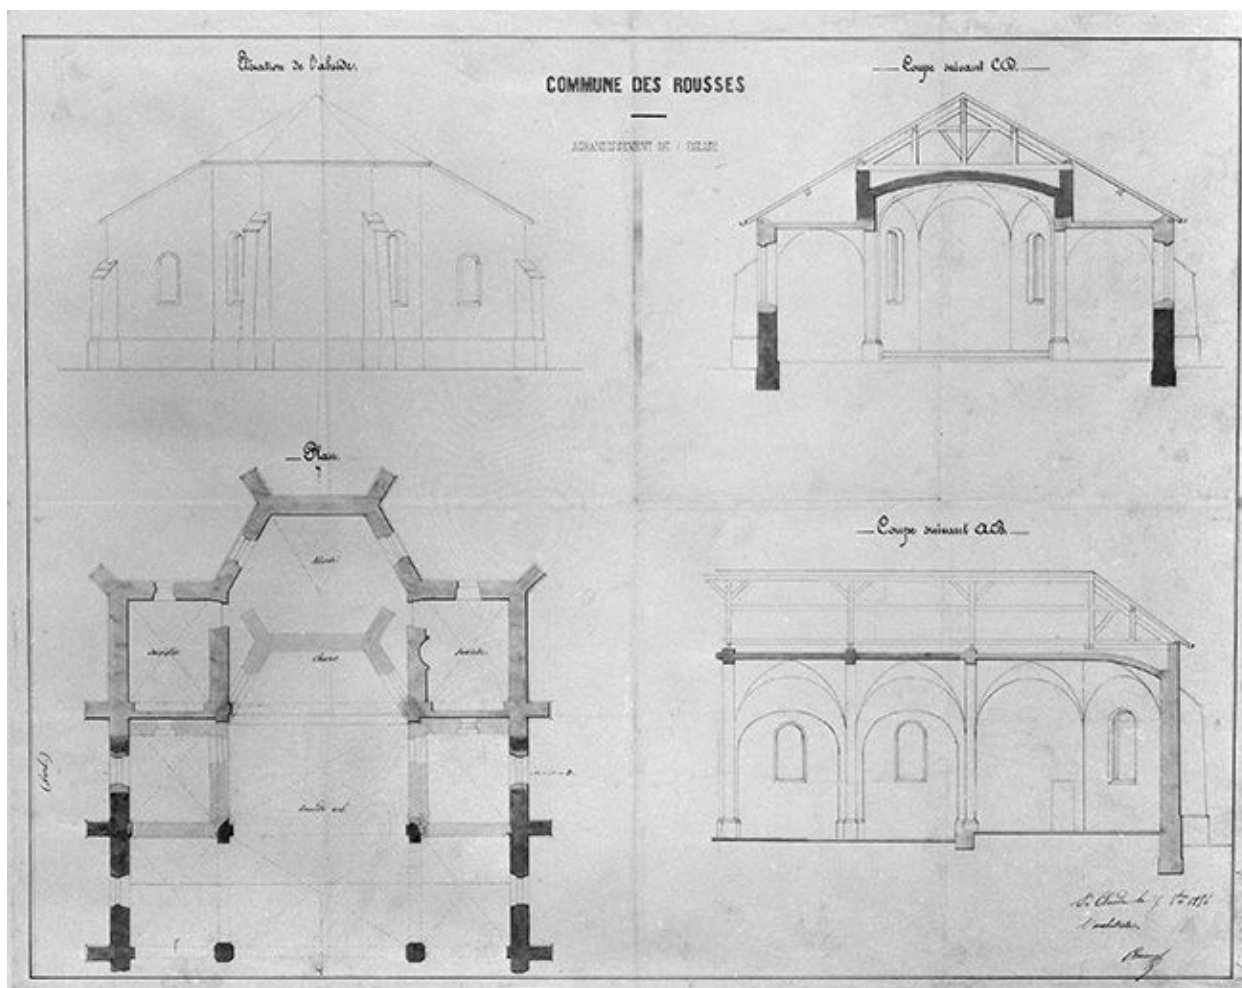

Agrandissement de l'église : plan, élévation de l'abside, coupes, 1856.

Référence du document reproduit :

- **Agrandissement de l'église : plan, élévation de l'abside, coupes, 1856.**
Agrandissement de l'église : plan, élévation de l'abside, coupes, 1856. Dessin sur calque, échelle 1:100, 54 x 42 cm, par Auguste Comoy, architecte.
Archives départementales du Jura, Montmorot : 9 V 3/318

IVR43_20013900330V

Auteur de l'illustration : Jérôme Mongreville, Auteur de l'illustration : Auguste Comoy

Date de prise de vue : 2001

(c) Région Bourgogne-Franche-Comté, Inventaire du patrimoine
reproduction soumise à autorisation du titulaire des droits d'exploitation