


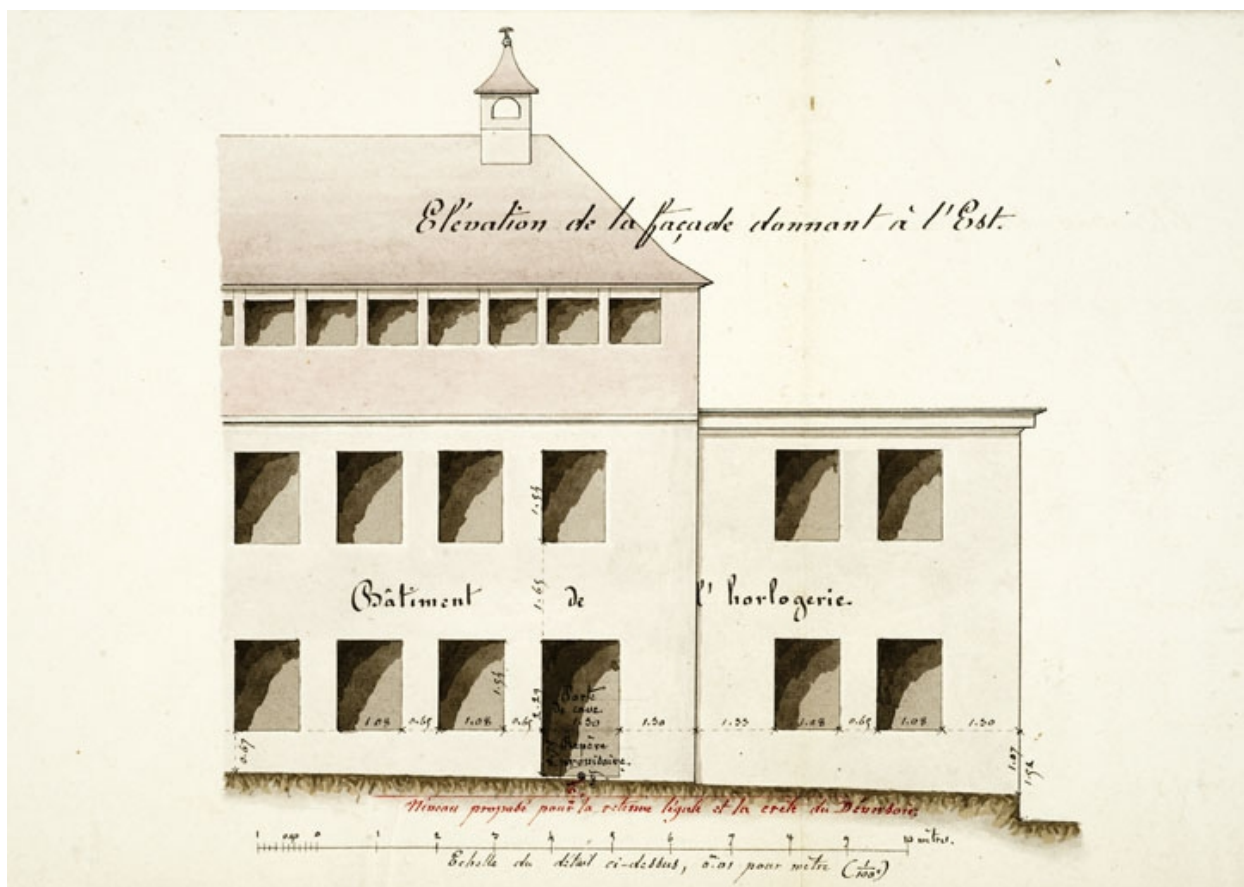

Règlement d'eau de l'usine du sieur Louis Japy située dans le hameau de Berne [Elévation de la façade donnant à l'est]. Plan (plume, lavis), coul., 1858, échelle 1/125.

Référence du document reproduit :

- **Règlement d'eau de l'usine du sieur Louis Japy située dans le hameau de Berne [Elévation de la façade donnant à l'est].**
Plan (plume, lavis), coul., 1858, échelle 1/125, par
Archives départementales du Doubs, Besançon : Sp 1267

IVR43_20112500309NUC4A

Auteur de l'illustration : Jérôme Mongreville

Date de prise de vue : 2011

(c) Région Bourgogne-Franche-Comté, Inventaire du patrimoine
reproduction soumise à autorisation du titulaire des droits d'exploitation