


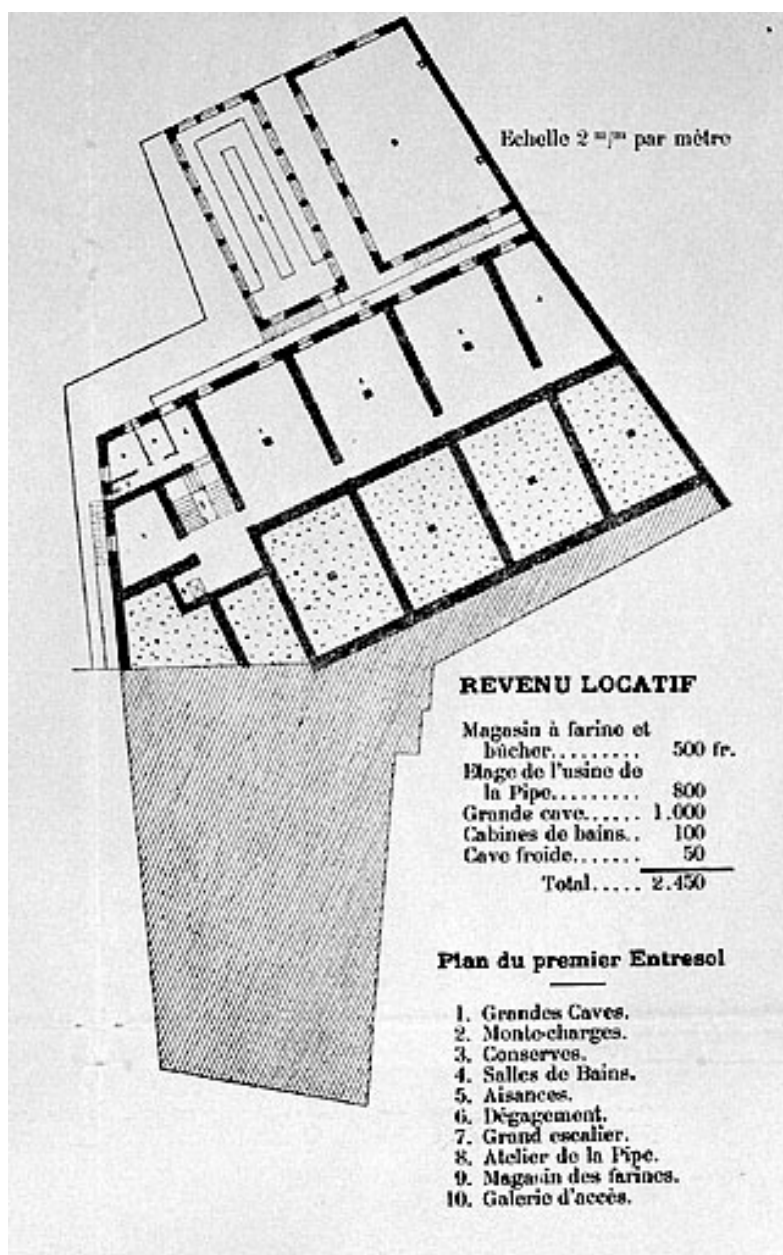

Plans de la Maison du Peuple de St Claude. Plan du premier entresol.

Référence du document reproduit :

- **Plans de la Maison du Peuple de St Claude. Plan du premier entresol.**
Plans de la Maison du Peuple de St Claude. Plan du premier entresol. Dessin, 1902. Echelle 1:500 par Meunier, Charles (architecte)
Collection particulière : La Fraternelle, Saint-Claude

IVR43_19933900008X

Auteur de l'illustration : Yves Sancey, Auteur de l'illustration : Charles Meunier

Date de prise de vue : 1993

(c) Région Bourgogne-Franche-Comté, Inventaire du patrimoine
reproduction soumise à autorisation du titulaire des droits d'exploitation