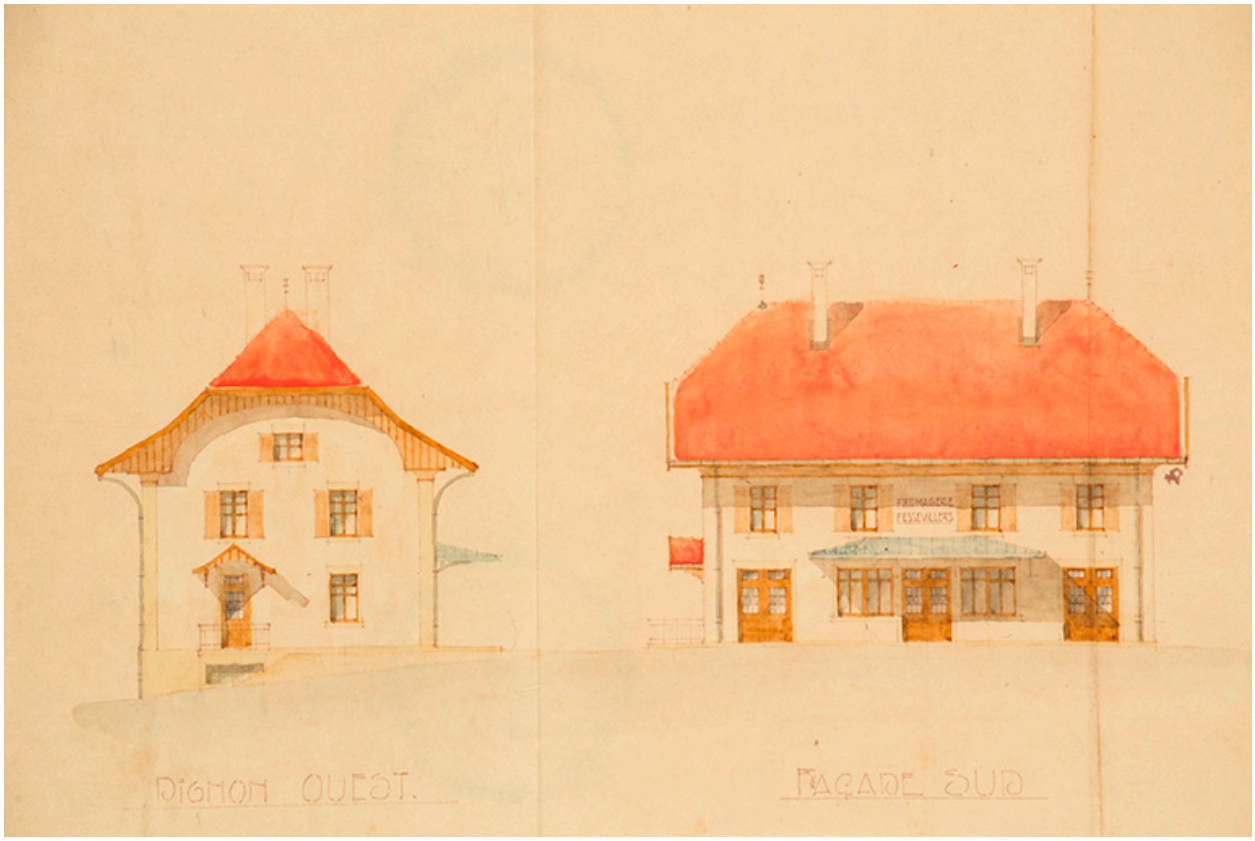


Commune de Fessevillers. Projet de construction d’une fruitière [détail : façades ouest et sud], 1932.

Référence du document reproduit :

- **Commune de Fessevillers. Projet de construction d’une fruitière. Dessins du bâtiment, 14 mai 1932.**
  *Commune de Fessevillers. Projet de construction d’une fruitière. Dessins du bâtiment*, dessin (tirage, lavis), par l’architecte André, Pontarlier le 14 mai 1932, échelle 1/100.
  - *Plans*, 31 x 104 cm.
  - *Plans de poutraison*, 31 x 78 cm.
  - *Façades et coupes*, 31 x 147 cm.
  Archives départementales du Doubs, Besançon : 7 Mp 30

IVR43_20152500562NUC4A
Auteur de l'illustration : Jérôme Mongreville
Auteur du document reproduit : Camille André
Date de prise de vue : 2015
(c) Région Bourgogne-Franche-Comté, Inventaire du patrimoine
reproduction soumise à autorisation du titulaire des droits d'exploitation