


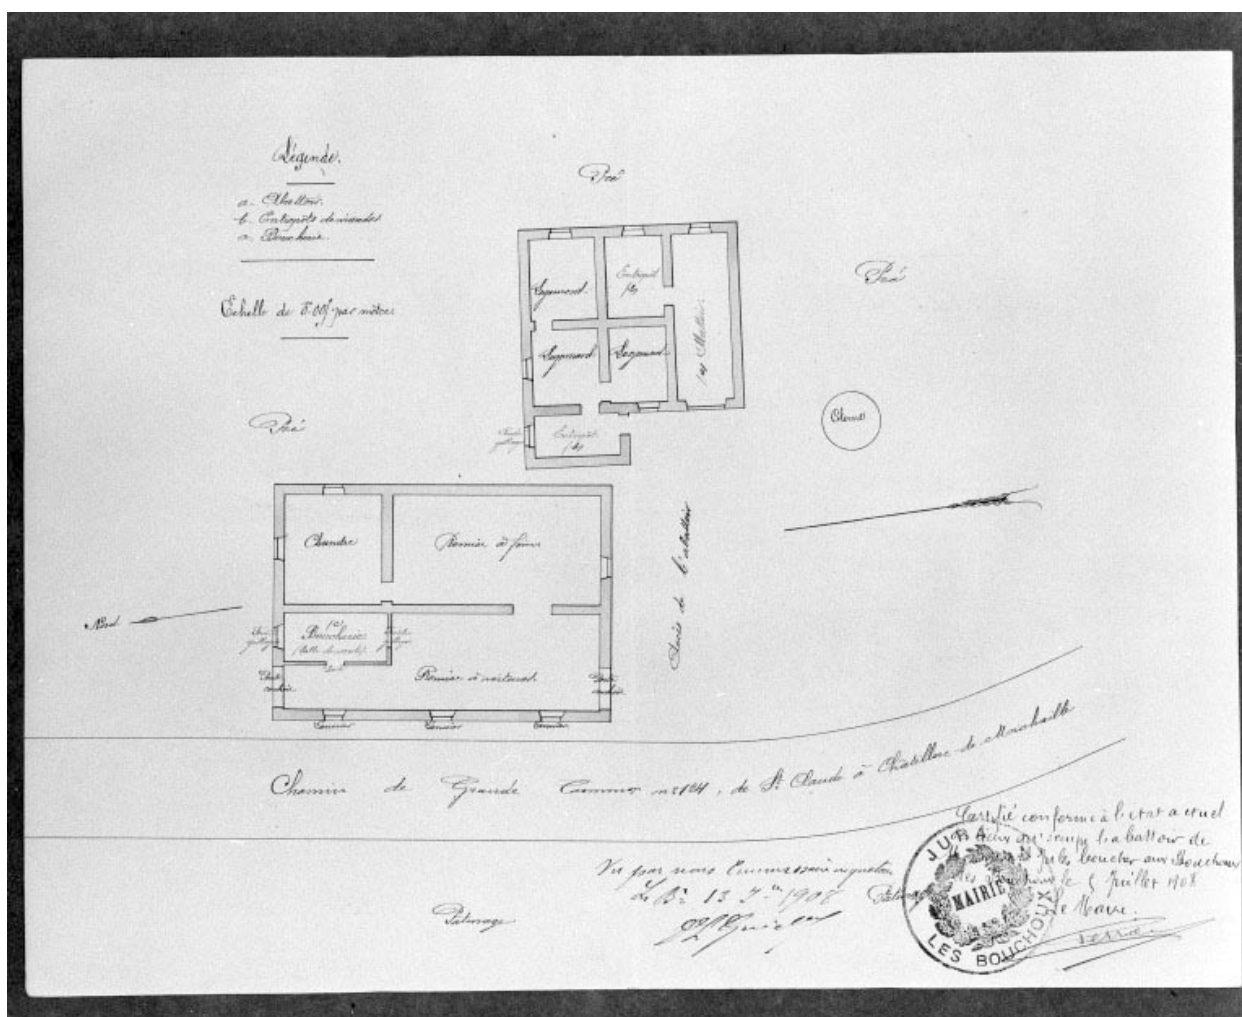

Boucherie à M. Bouvard, Jules, aux Bouchoux. Plan de l'établissement.

Référence du document reproduit :

- **Boucherie à M. Bouvard, Jules, aux Bouchoux. Plan de l'établissement.**
Boucherie à M. Bouvard, Jules, aux Bouchoux. Plan de l'établissement. Dessin, 1908. Echelle 1:200. Dessin, 1908. Echelle 1:200, par David, Marius (architecte)
Archives départementales du Jura, Montmorot

IVR43_19943901394X

Auteur de l'illustration : Jérôme Mongreville

Auteur du document reproduit : Marius (architecte) NEPASUTILISERDavid

Date de prise de vue : 1994

(c) Région Bourgogne-Franche-Comté, Inventaire du patrimoine

reproduction soumise à autorisation du titulaire des droits d'exploitation