


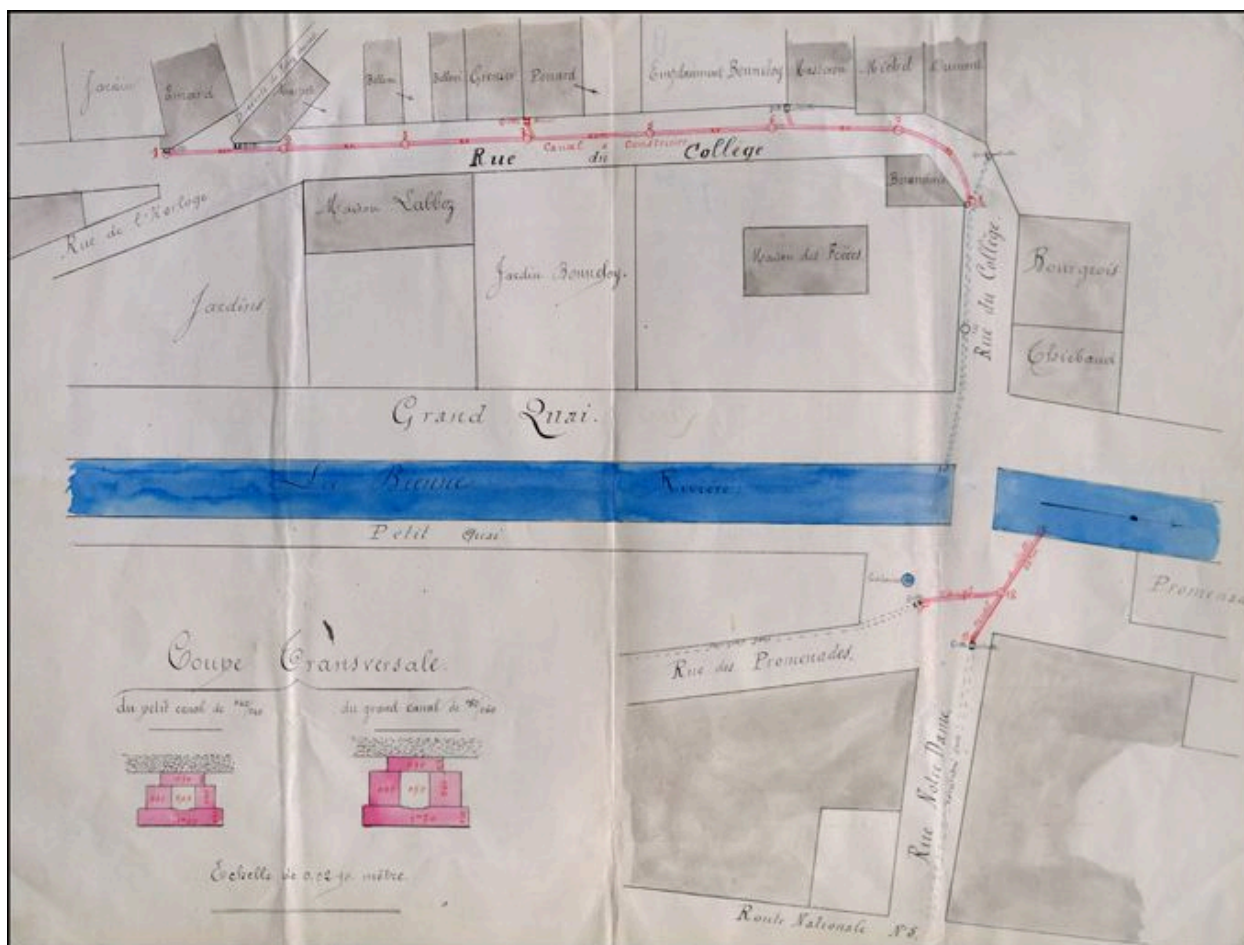

Construction de canaux longeant la rue du Collège et la rue Notre-Dame. Plan des lieux et coupe transversale des canaux [plan de localisation de l'école Saint-Joseph] : dessin (plume, lavis), 4 novembre 1893, échelle 1:500.

Référence du document reproduit :

- **Morez. Construction de canaux longeant la rue du Collège et la rue Notre-Dame. Plan des lieux et coupe transversale des canaux dessin, 4 novembre 1893**

Morez. Construction de canaux longeant la rue du Collège et la rue Notre-Dame.

Plan des lieux et coupe transversale des canaux [plan de localisation de l'école Saint-Joseph], 1893 : dessin (plume, lavis), 4 novembre 1893, échelle 1:500 / Jorez, Emile (agent voyer)

Archives municipales, Morez : O 77.59

IVR43_20103900078NUC2A

Auteur de l'illustration : Yves Sancey

Auteur du document reproduit : Emile (agent voyer) NEPASUTILISERJorez

Date de prise de vue : 2010

Échelle : 1/500

(c) Région Bourgogne-Franche-Comté, Inventaire du patrimoine
reproduction soumise à autorisation du titulaire des droits d'exploitation