


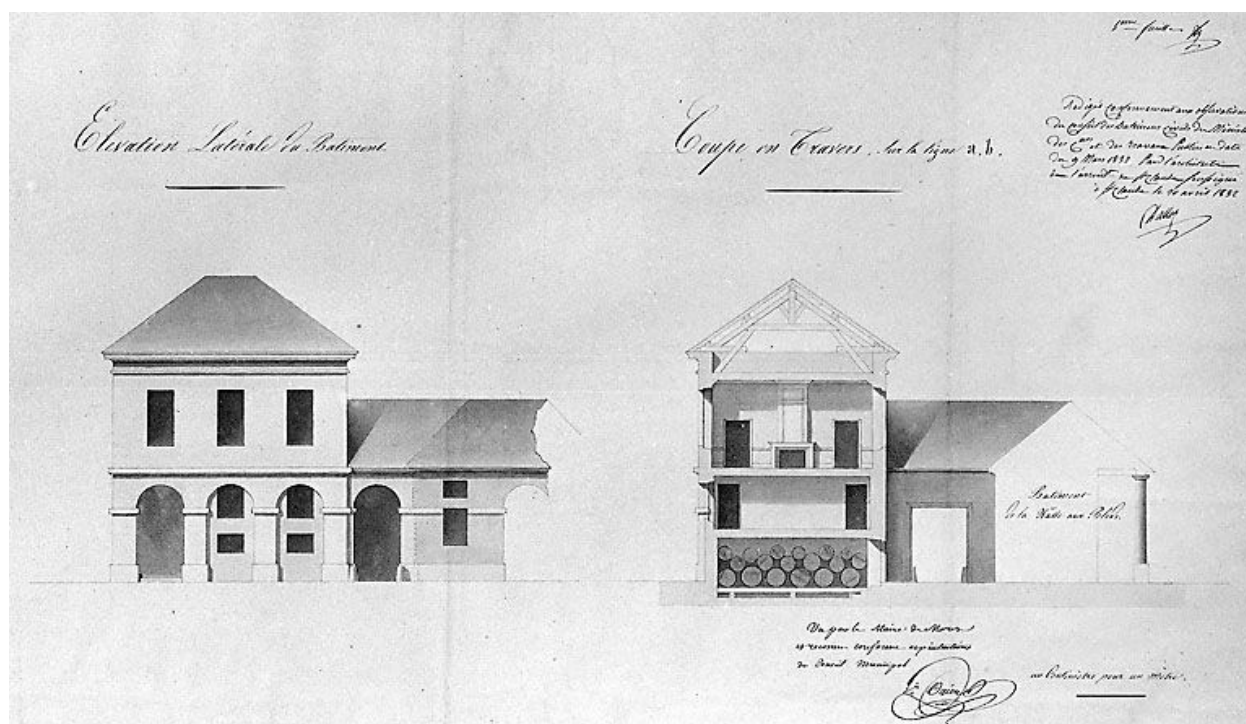

Elévation latérale du bâtiment [et] Coupe en travers sur la ligne a,b. 5ème feuille, 1832.

Référence du document reproduit :

- **Elévation latérale du bâtiment [et] Coupe en travers sur la ligne a,b. 5ème feuille, 1832**

Elévation latérale du bâtiment [et] Coupe en travers sur la ligne a,b. 5ème feuille, 1832. Dessin (plume, lavis), 20 avril 1832, échelle 1:100 / Daloz, Claude-Marie (architecte d'arrondissement)
Archives municipales, Morez : M 33.26

IVR43_19953900056X

Auteur de l'illustration : Jérôme Mongreville

Auteur du document reproduit : Claude-Marie (architecte d'arrondissement) Daloz

Date de prise de vue : 1995

Échelle : 1/100

(c) Région Bourgogne-Franche-Comté, Inventaire du patrimoine

reproduction soumise à autorisation du titulaire des droits d'exploitation