


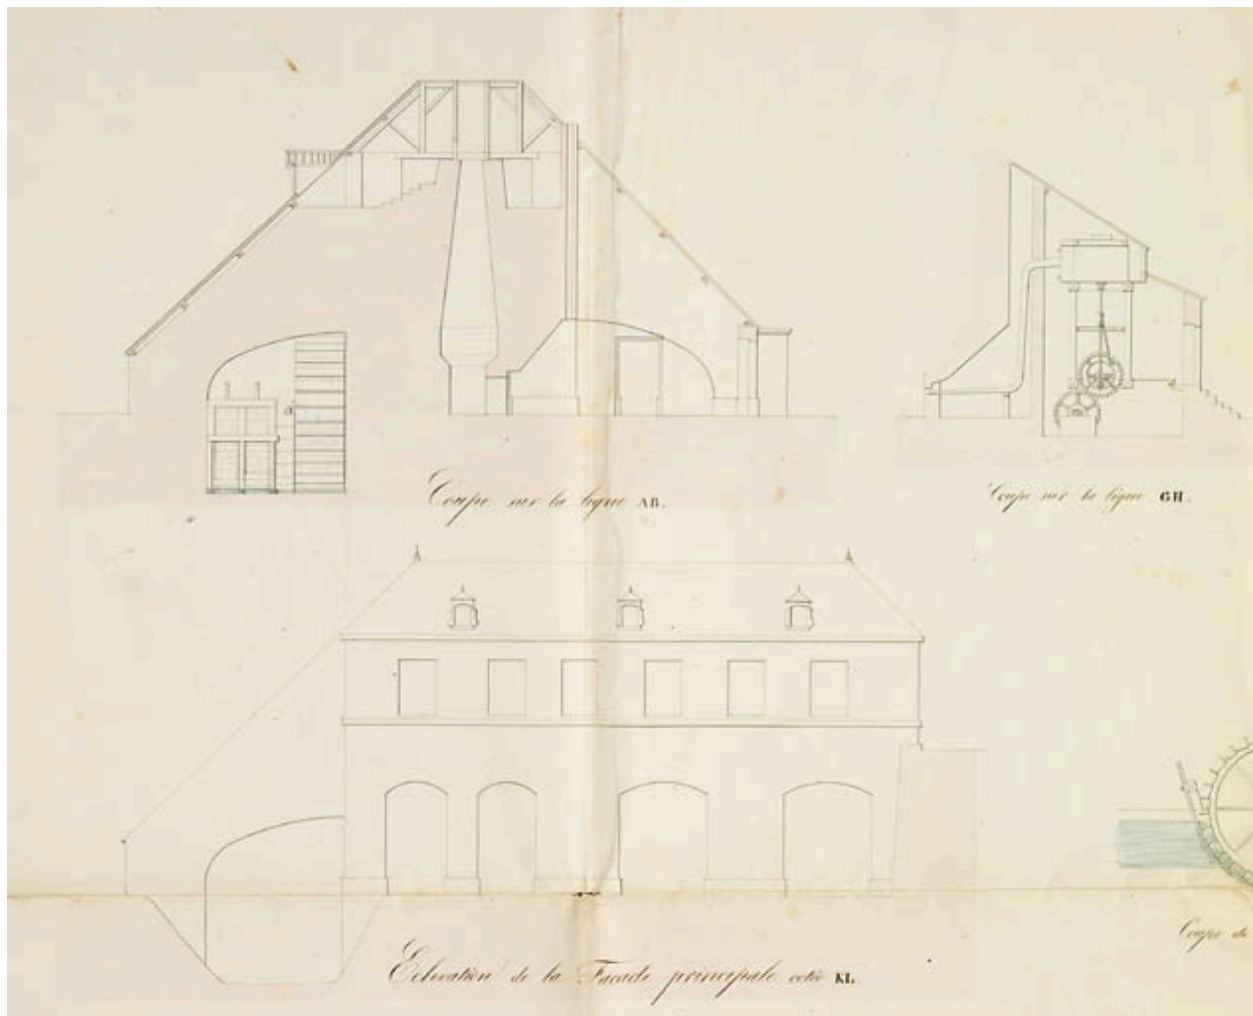

Plan, coupes et élévation du fourneau et des patouillets de Renaucourt [...] [coupe et élévation de la façade principale].

Référence du document reproduit :

- **Plan, coupes et élévation du fourneau et des patouillets de Renaucourt [...] [coupe et élévation de la façade principale].**

Plan, coupes et élévation du fourneau et des patouillets de Renaucourt [...] [coupe et élévation de la façade principale]. Papier, plume, lavis, par Guyet, géomètre, Gray, le 25 juillet 1833, échelle 1:100.

Archives départementales de la Haute-Saône, Vesoul : 301 S 12

IVR43_20097000056NUC2A

Auteur de l'illustration : Jérôme Mongreville, Auteur de l'illustration : Guyet

Date de prise de vue : 2009

(c) Région Bourgogne-Franche-Comté, Inventaire du patrimoine
reproduction soumise à autorisation du titulaire des droits d'exploitation