


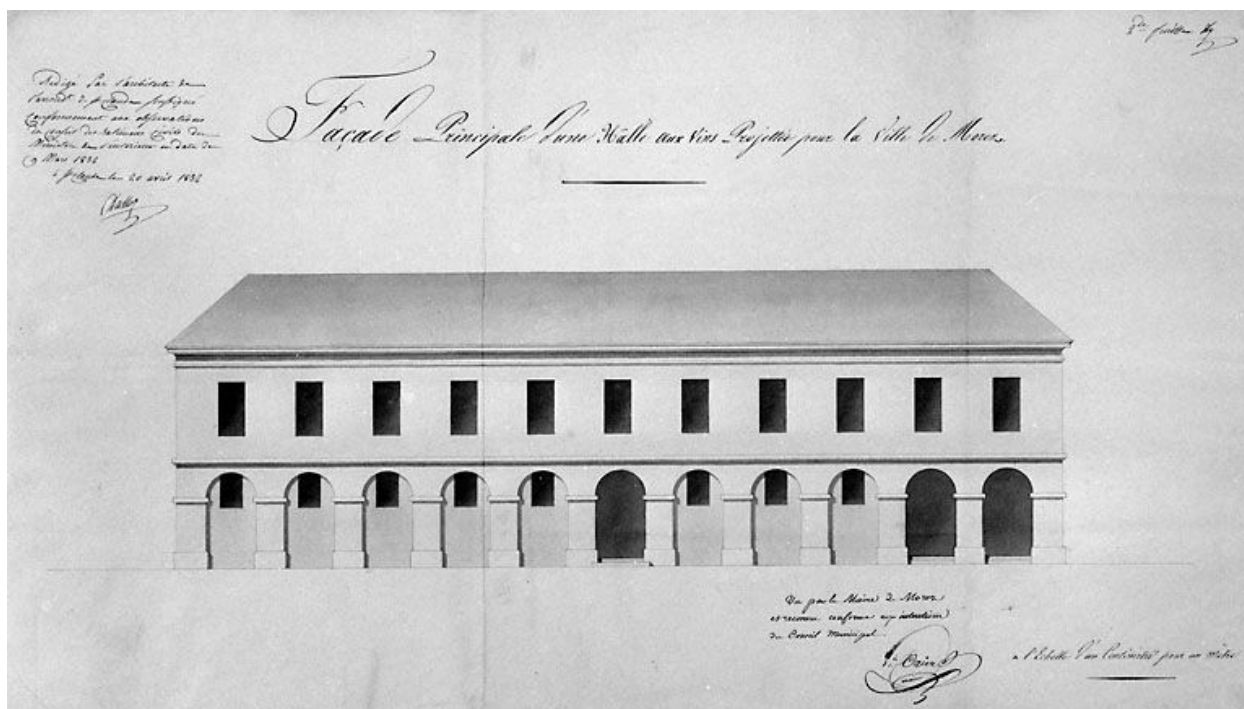

Façade principale d'une halle aux vins projetée pour la ville de Morez. 2de feuille, 1832.

Référence du document reproduit :

- **Façade principale d'une halle aux vins projetée pour la ville de Morez. 2de feuille, 1832**

Façade principale d'une halle aux vins projetée pour la ville de Morez. 2de feuille, 1832. Dessin (plume, lavis), 20 avril 1832, échelle 1:100" / Dalloz, Claude-Marie (architecte d'arrondissement)

Archives municipales, Morez : M 33.27

IVR43\_19953900053X

Auteur de l'illustration : Jérôme Mongreville

Auteur du document reproduit : Claude-Marie (architecte d'arrondissement) Dalloz

Date de prise de vue : 1995

Échelle : 1/100

(c) Région Bourgogne-Franche-Comté, Inventaire du patrimoine  
reproduction soumise à autorisation du titulaire des droits d'exploitation