


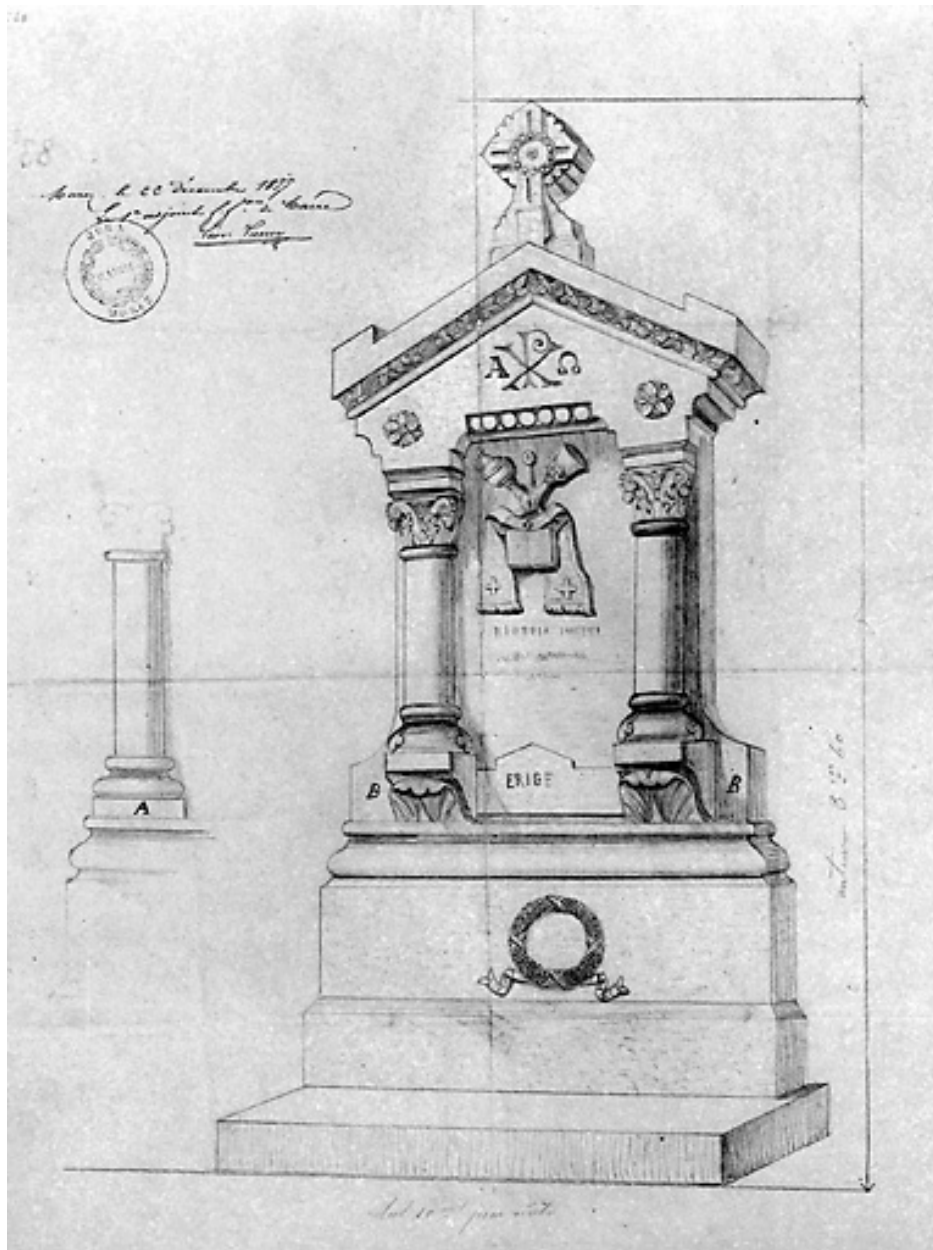

[Projet de monument à la mémoire du curé Grenier], 1877.

Référence du document reproduit :

- **[Projet de monument à la mémoire du curé Grenier], 1877.**
[Projet de monument à la mémoire du curé Grenier], 1877. Dessin (crayon), s.d.
[1877], échelle 1:10, par Belloni, A. (sculpteur)
Archives municipales, Morez : M 83.2

IVR43_19953900064X

Auteur de l'illustration : Jérôme Mongreville, Auteur de l'illustration : A. Belloni

Date de prise de vue : 1995

Échelle : 1/10

(c) Région Bourgogne-Franche-Comté, Inventaire du patrimoine
reproduction soumise à autorisation du titulaire des droits d'exploitation