


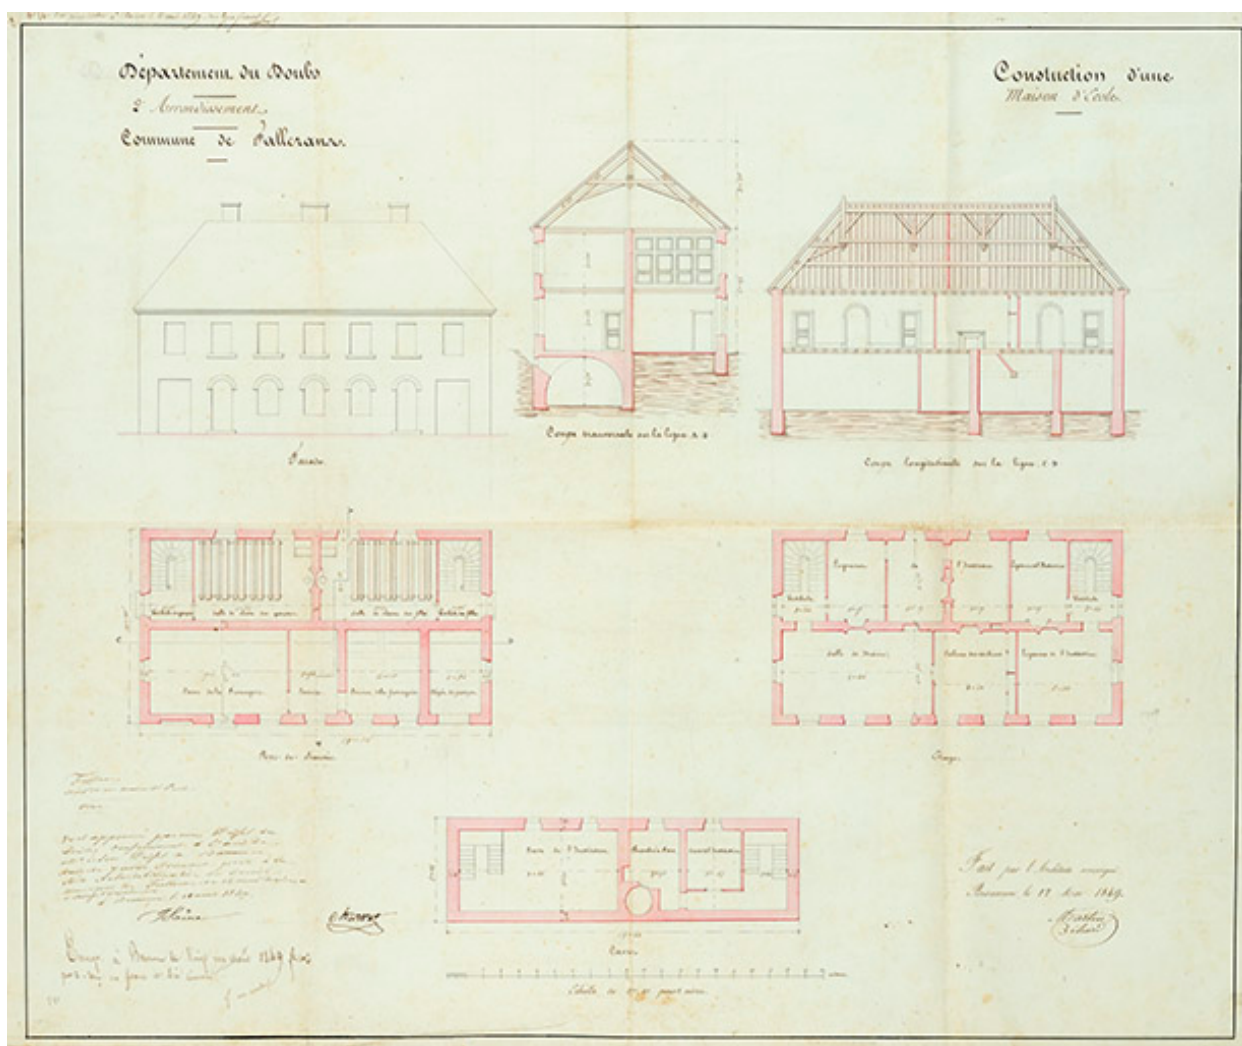

Commune de Fallérans. Construction d'une maison d'école [plans, coupes et élévation], 1849.

Référence du document reproduit :

- **Commune de Fallérans. Construction d'une maison d'école [plans, coupes et élévation], 1849.**

Commune de Fallérans. Construction d'une maison d'école [plans, coupes et élévation], échelle 1/100, par l'architecte Martin Béliard, Besançon le 12 mai 1849. Archives départementales du Doubs, Besançon : OAC 244/1

IVR43_20152500592NUC4A

Auteur de l'illustration : Jérôme Mongreville

Date de prise de vue : 2015

(c) Région Bourgogne-Franche-Comté, Inventaire du patrimoine ; (c) Archives départementales du Doubs

reproduction soumise à autorisation du titulaire des droits d'exploitation