


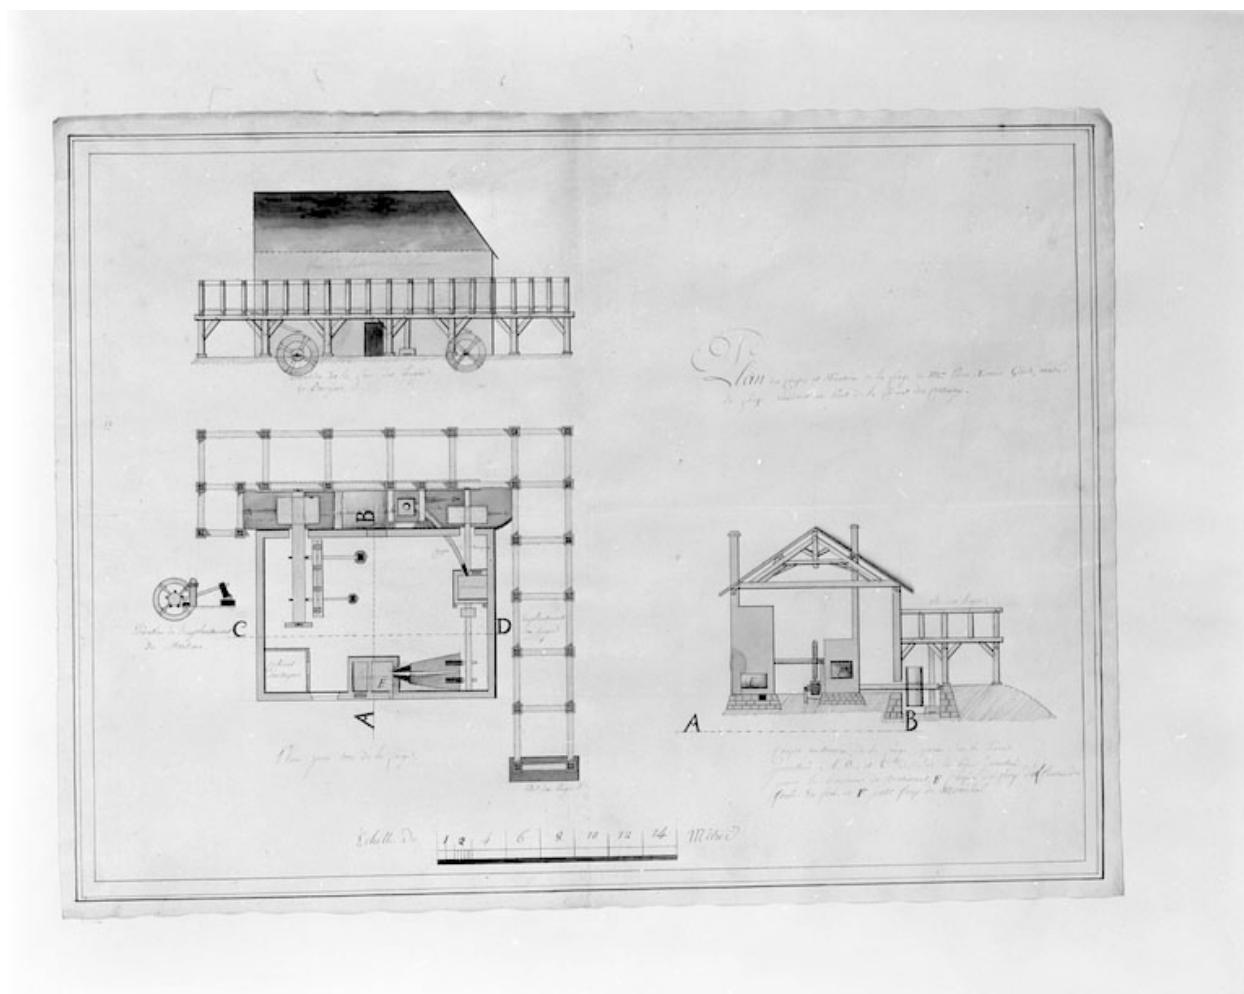

Plan des coupes et élévation de la forge de Mr Pierre Xavier Girod [...].

Référence du document reproduit :

- **Plan des coupes et élévation de la forge de Mr Pierre Xavier Girod [...].**
Plan des coupes et élévation de la forge de Mr Pierre Xavier Girod [...]. Dessin, s.d.
[1er quart 20e siècle, 1812 ou 1822]. Echelle 1:100.
Archives départementales du Jura, Montmorot

IVR43_19973902003V

Auteur de l'illustration : Yves Sancey

Date de prise de vue : 1997

(c) Région Bourgogne-Franche-Comté, Inventaire du patrimoine
reproduction soumise à autorisation du titulaire des droits d'exploitation