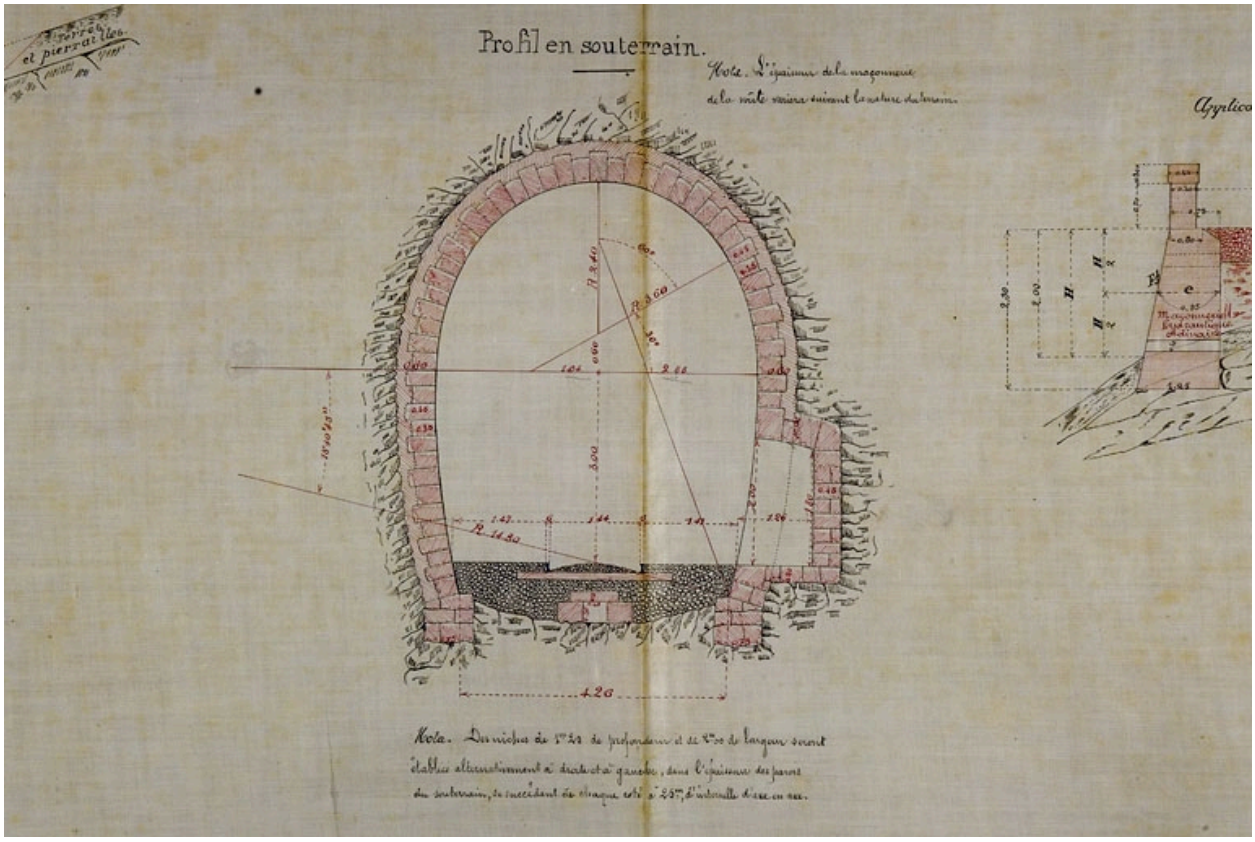

Section de Tancua à St Claude [...] Avant-Projet. Profils en travers types. Profil en souterrain, 1882.

Référence du document reproduit :

- **Section de Tancua à St Claude [...] Avant-Projet. Profils en travers types. Profil en souterrain, 1882.**
  Section de Tancua à St Claude [...] Avant-Projet. Profils en travers types. Profil en souterrain, 1882. Dessin sur calque (plume), 15 juin 1882, échelle 1:100 par Toussaint (ingénieur civil)
  Archives départementales du Jura, Montmorot : Sp 4565

IVR43_20083900710NUC2A
Auteur de l'illustration : Yves Sancey
Auteur du document reproduit :
Date de prise de vue : 2008
Échelle : 1/100
(c) Région Bourgogne-Franche-Comté, Inventaire du patrimoine ; (c) Archives départementales du Jura
reproduction soumise à autorisation du titulaire des droits d'exploitation