


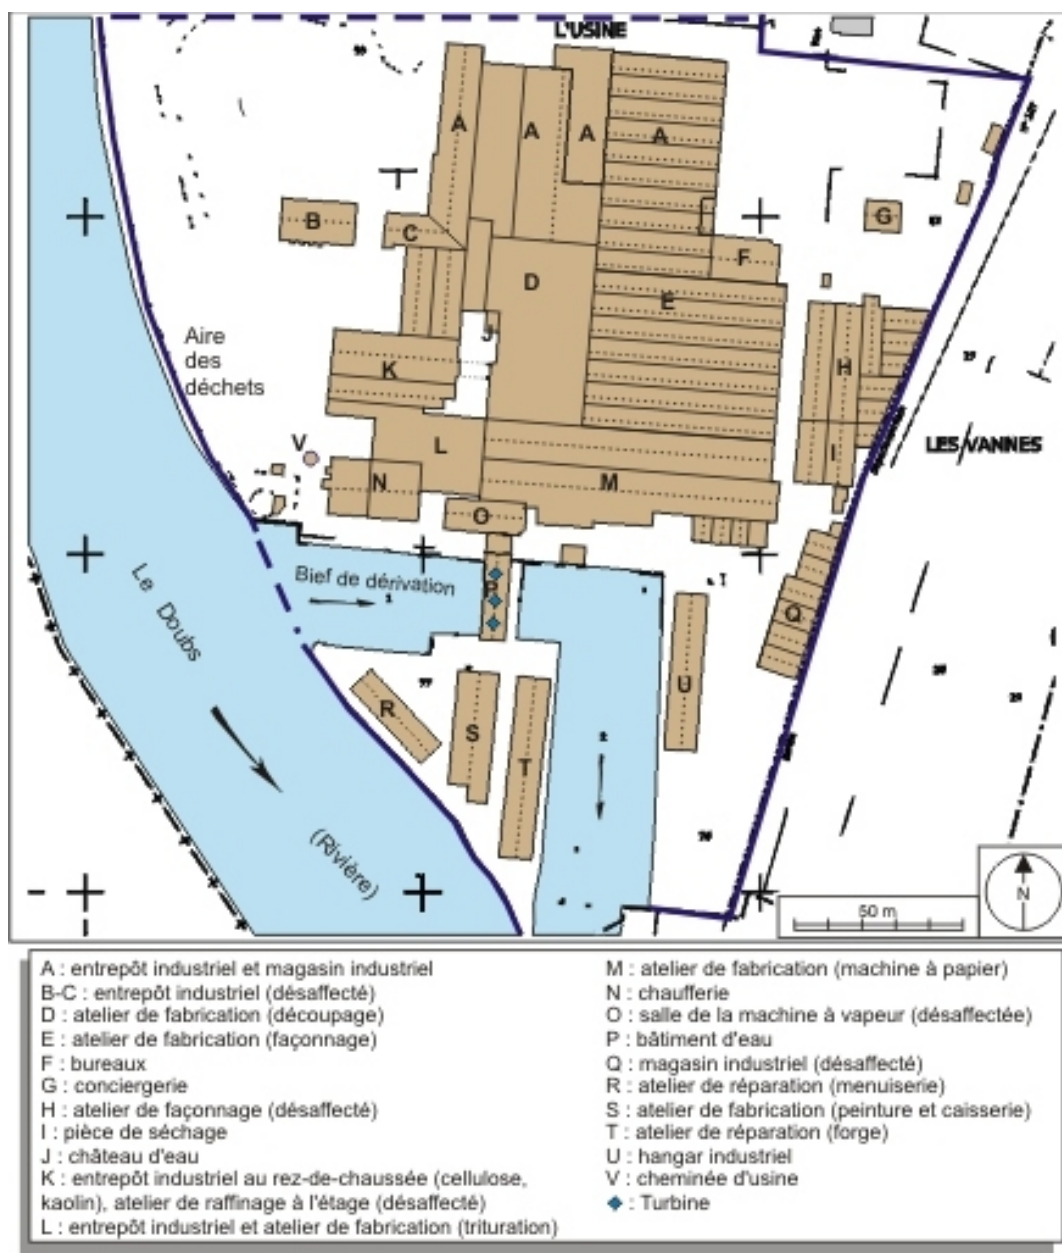

Plan-masse de l'usine. Extrait du plan cadastral numérisé, section AB, échelle 1/1750.
Source : Direction générale des Finances Publiques - Cadastre ; mise à jour : 2009.

Référence du document reproduit :

- **Boussières : plan-masse de l'usine, extrait du plan cadastral numérisé, section AB, échelle 1/1750.**

Boussières : plan-masse de l'usine, extrait du plan cadastral numérisé, section AB, échelle 1/1750. Source : Direction générale des Finances Publiques - Cadastre ; mise à jour : 2009.

IVR43_20092500732NUDA

Auteur de l'illustration : André Céréza

Date de prise de vue : 2009

Échelle : 1/1750

(c) Région Bourgogne-Franche-Comté, Inventaire du patrimoine
reproduction soumise à autorisation du titulaire des droits d'exploitation