


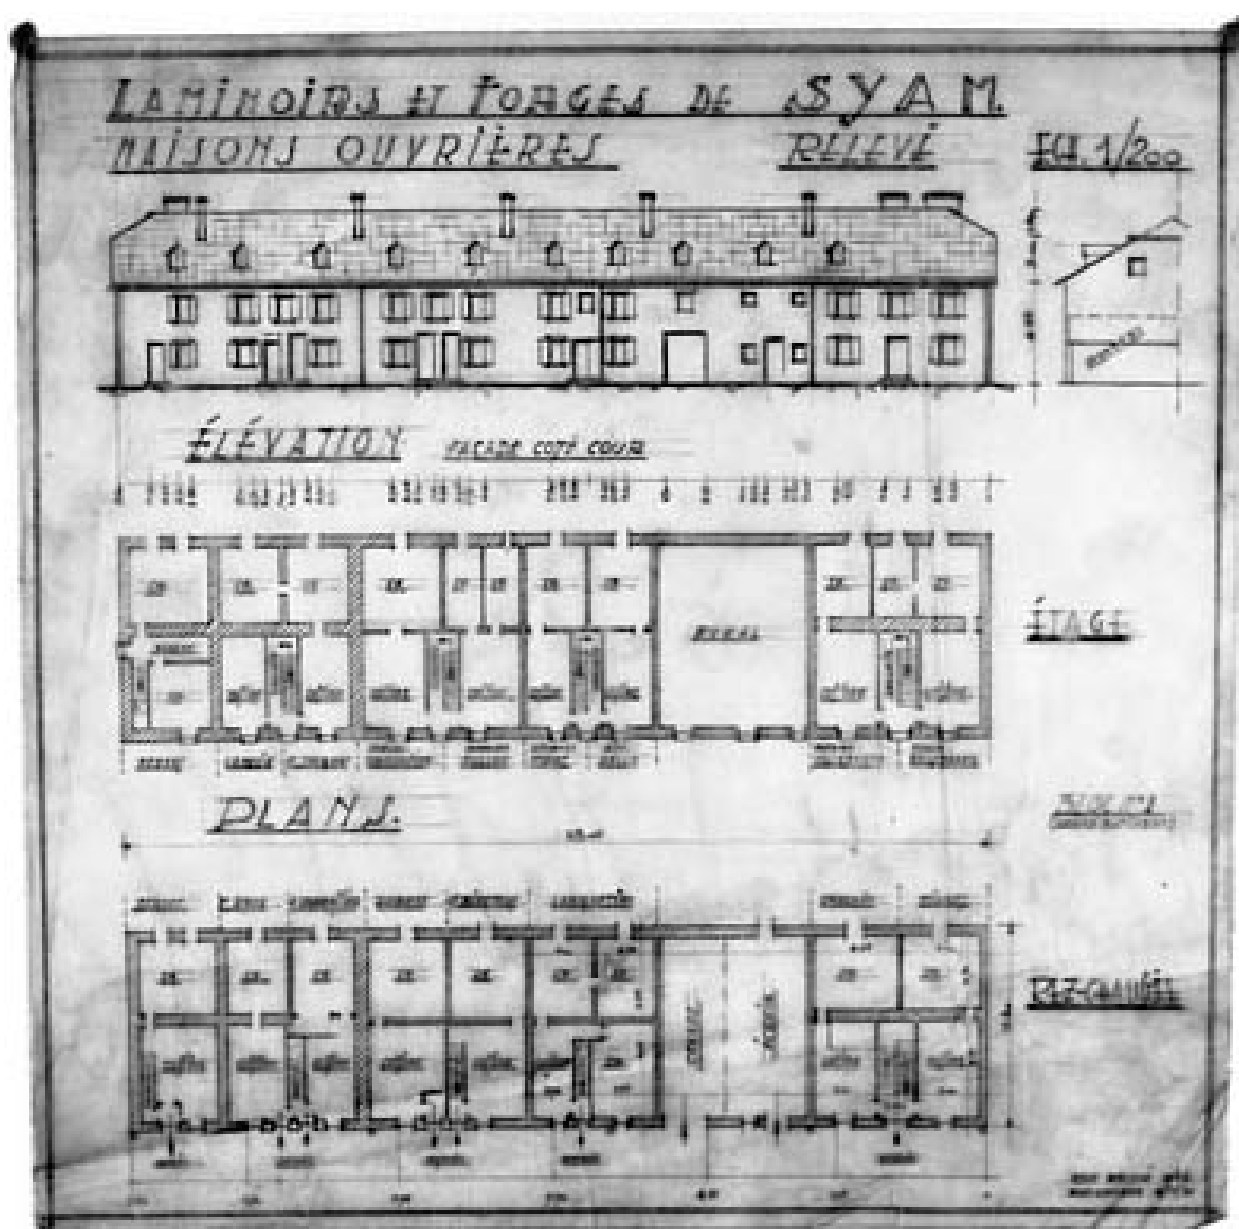

Laminoirs et Forges de Syam. Maisons ouvrières. Relevé. Elévation façade côté cour ; plans rez-de-chaussée et étage.

Référence du document reproduit :

- **Laminoirs et Forges de Syam. Maisons ouvrières. Relevé. Elévation façade côté cour ; plans rez-de-chaussée et étage.**

Laminoirs et Forges de Syam. Maisons ouvrières. Relevé. Elévation façade côté cour ; plans rez-de-chaussée et étage. Dessin, 1961. Echelle 1:200.

Archives de la Société d'Etirage et Profilage de Métaux, Syam

IVR43_19923900835V

Auteur de l'illustration : Jérôme Mongreville

Date de prise de vue : 1992

(c) Région Bourgogne-Franche-Comté, Inventaire du patrimoine
reproduction soumise à autorisation du titulaire des droits d'exploitation