


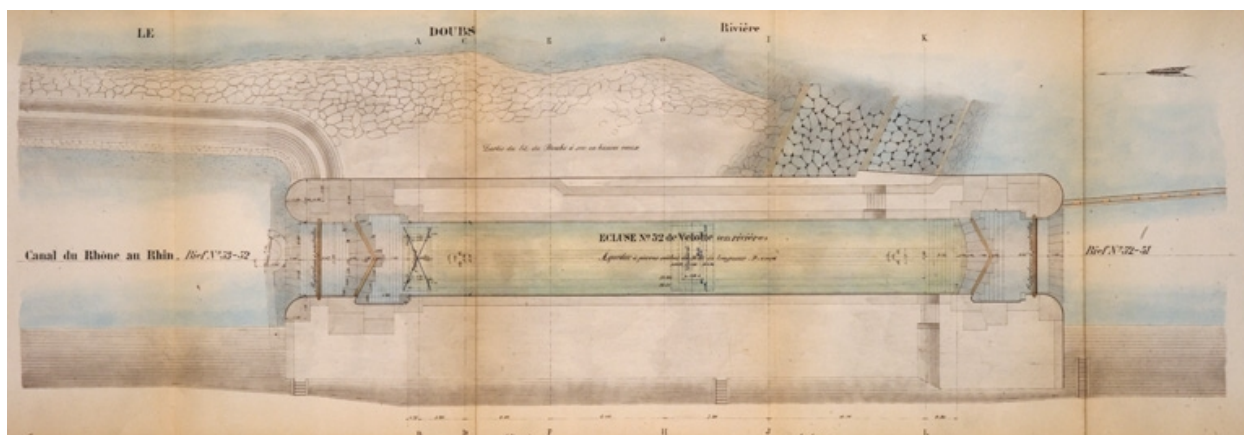

Abaissement du radier du sas de l'écluse n° 52 de Velotte. Plan, élévation et coupes transversales [Détail : plan], 1911.

Référence du document reproduit :

- **Abaissement du radier du sas de l'écluse n° 52 de Velotte. Plan, élévation et coupes transversales [Détail : plan], 1911.**
Abaissement du radier du sas de l'écluse n° 52 de Velotte. Plan, élévation et coupes transversales [Détail : plan], 1911. Dessin (tirage, lavis), 17 janvier 1911, 31 x 387 cm (coté), par Blaise (ingénieur civil)
Archives départementales du Doubs, Besançon : 3 S 384

IVR43_20062500354NUCA

Auteur de l'illustration : Yves Sancey, Auteur de l'illustration : Blaise

Date de prise de vue : 2006

Échelle : 1/50

(c) Région Bourgogne-Franche-Comté, Inventaire du patrimoine ; (c) Archives départementales du Doubs

reproduction soumise à autorisation du titulaire des droits d'exploitation