


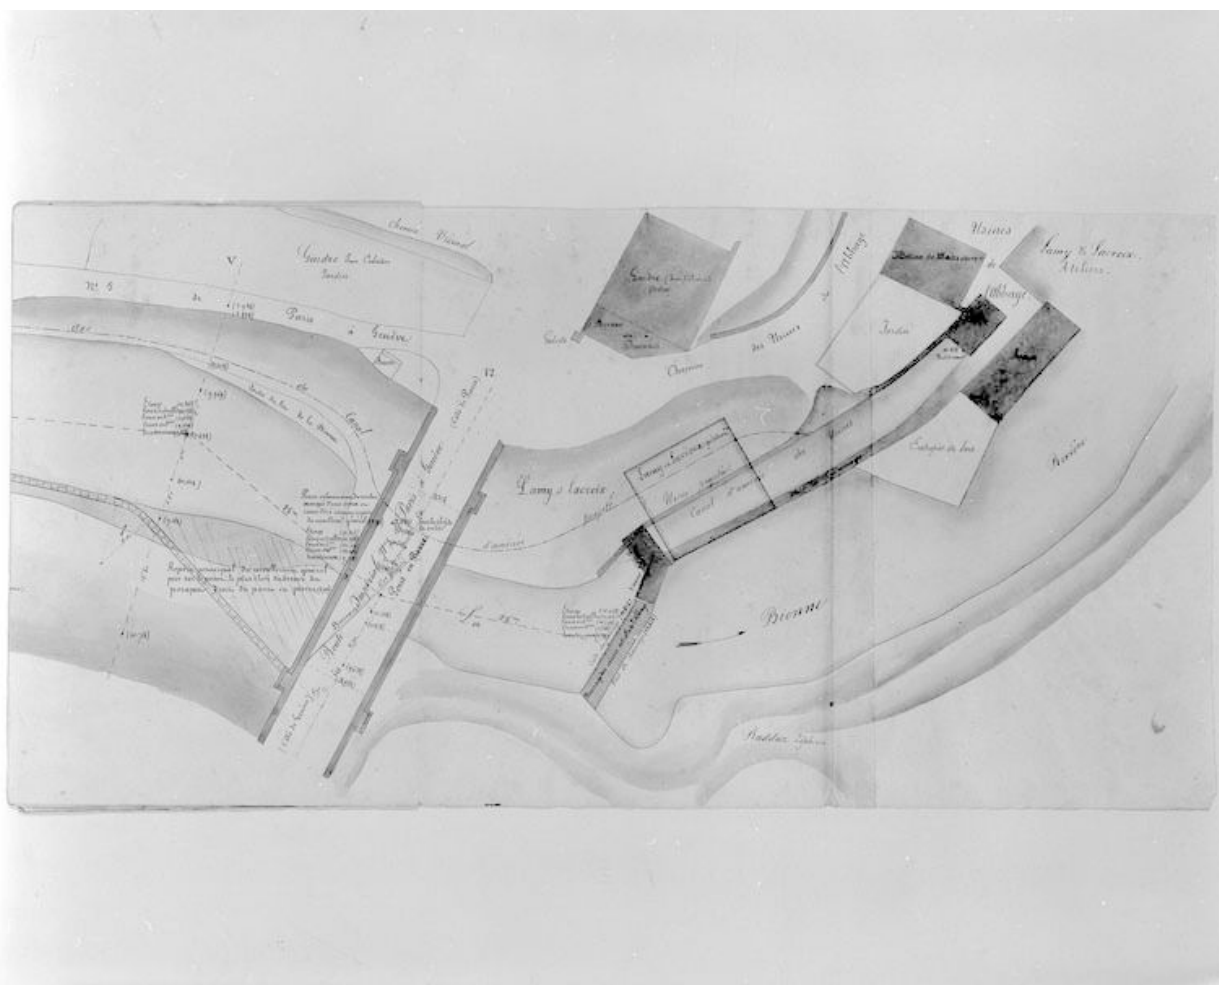

Demande de construction d'un barrage des Srs Lamy et Lacroix. Plan général [détail de la partie droite]. Dessin, 1859. Echelle 1:200.

Référence du document reproduit :

- **Demande de construction d'un barrage des Srs Lamy et Lacroix. Plan général [détail de la partie droite]**

Demande de construction d'un barrage des Srs Lamy et Lacroix. Plan général [détail de la partie droite]. / Lamairesse (ingénieur). Dessin, 1859. Echelle 1:200.

Archives départementales du Jura, Montmorot

IVR43_19993900506V

Auteur de l'illustration : Jérôme Mongreville, Auteur de l'illustration : Lamairesse

Date de prise de vue : 1999

(c) Région Bourgogne-Franche-Comté, Inventaire du patrimoine
reproduction soumise à autorisation du titulaire des droits d'exploitation